


社会資本総合整備計画「参考図面」

釜無川流域下水道関連甲斐市公共下水道污水計画一般図

S=1:10,000

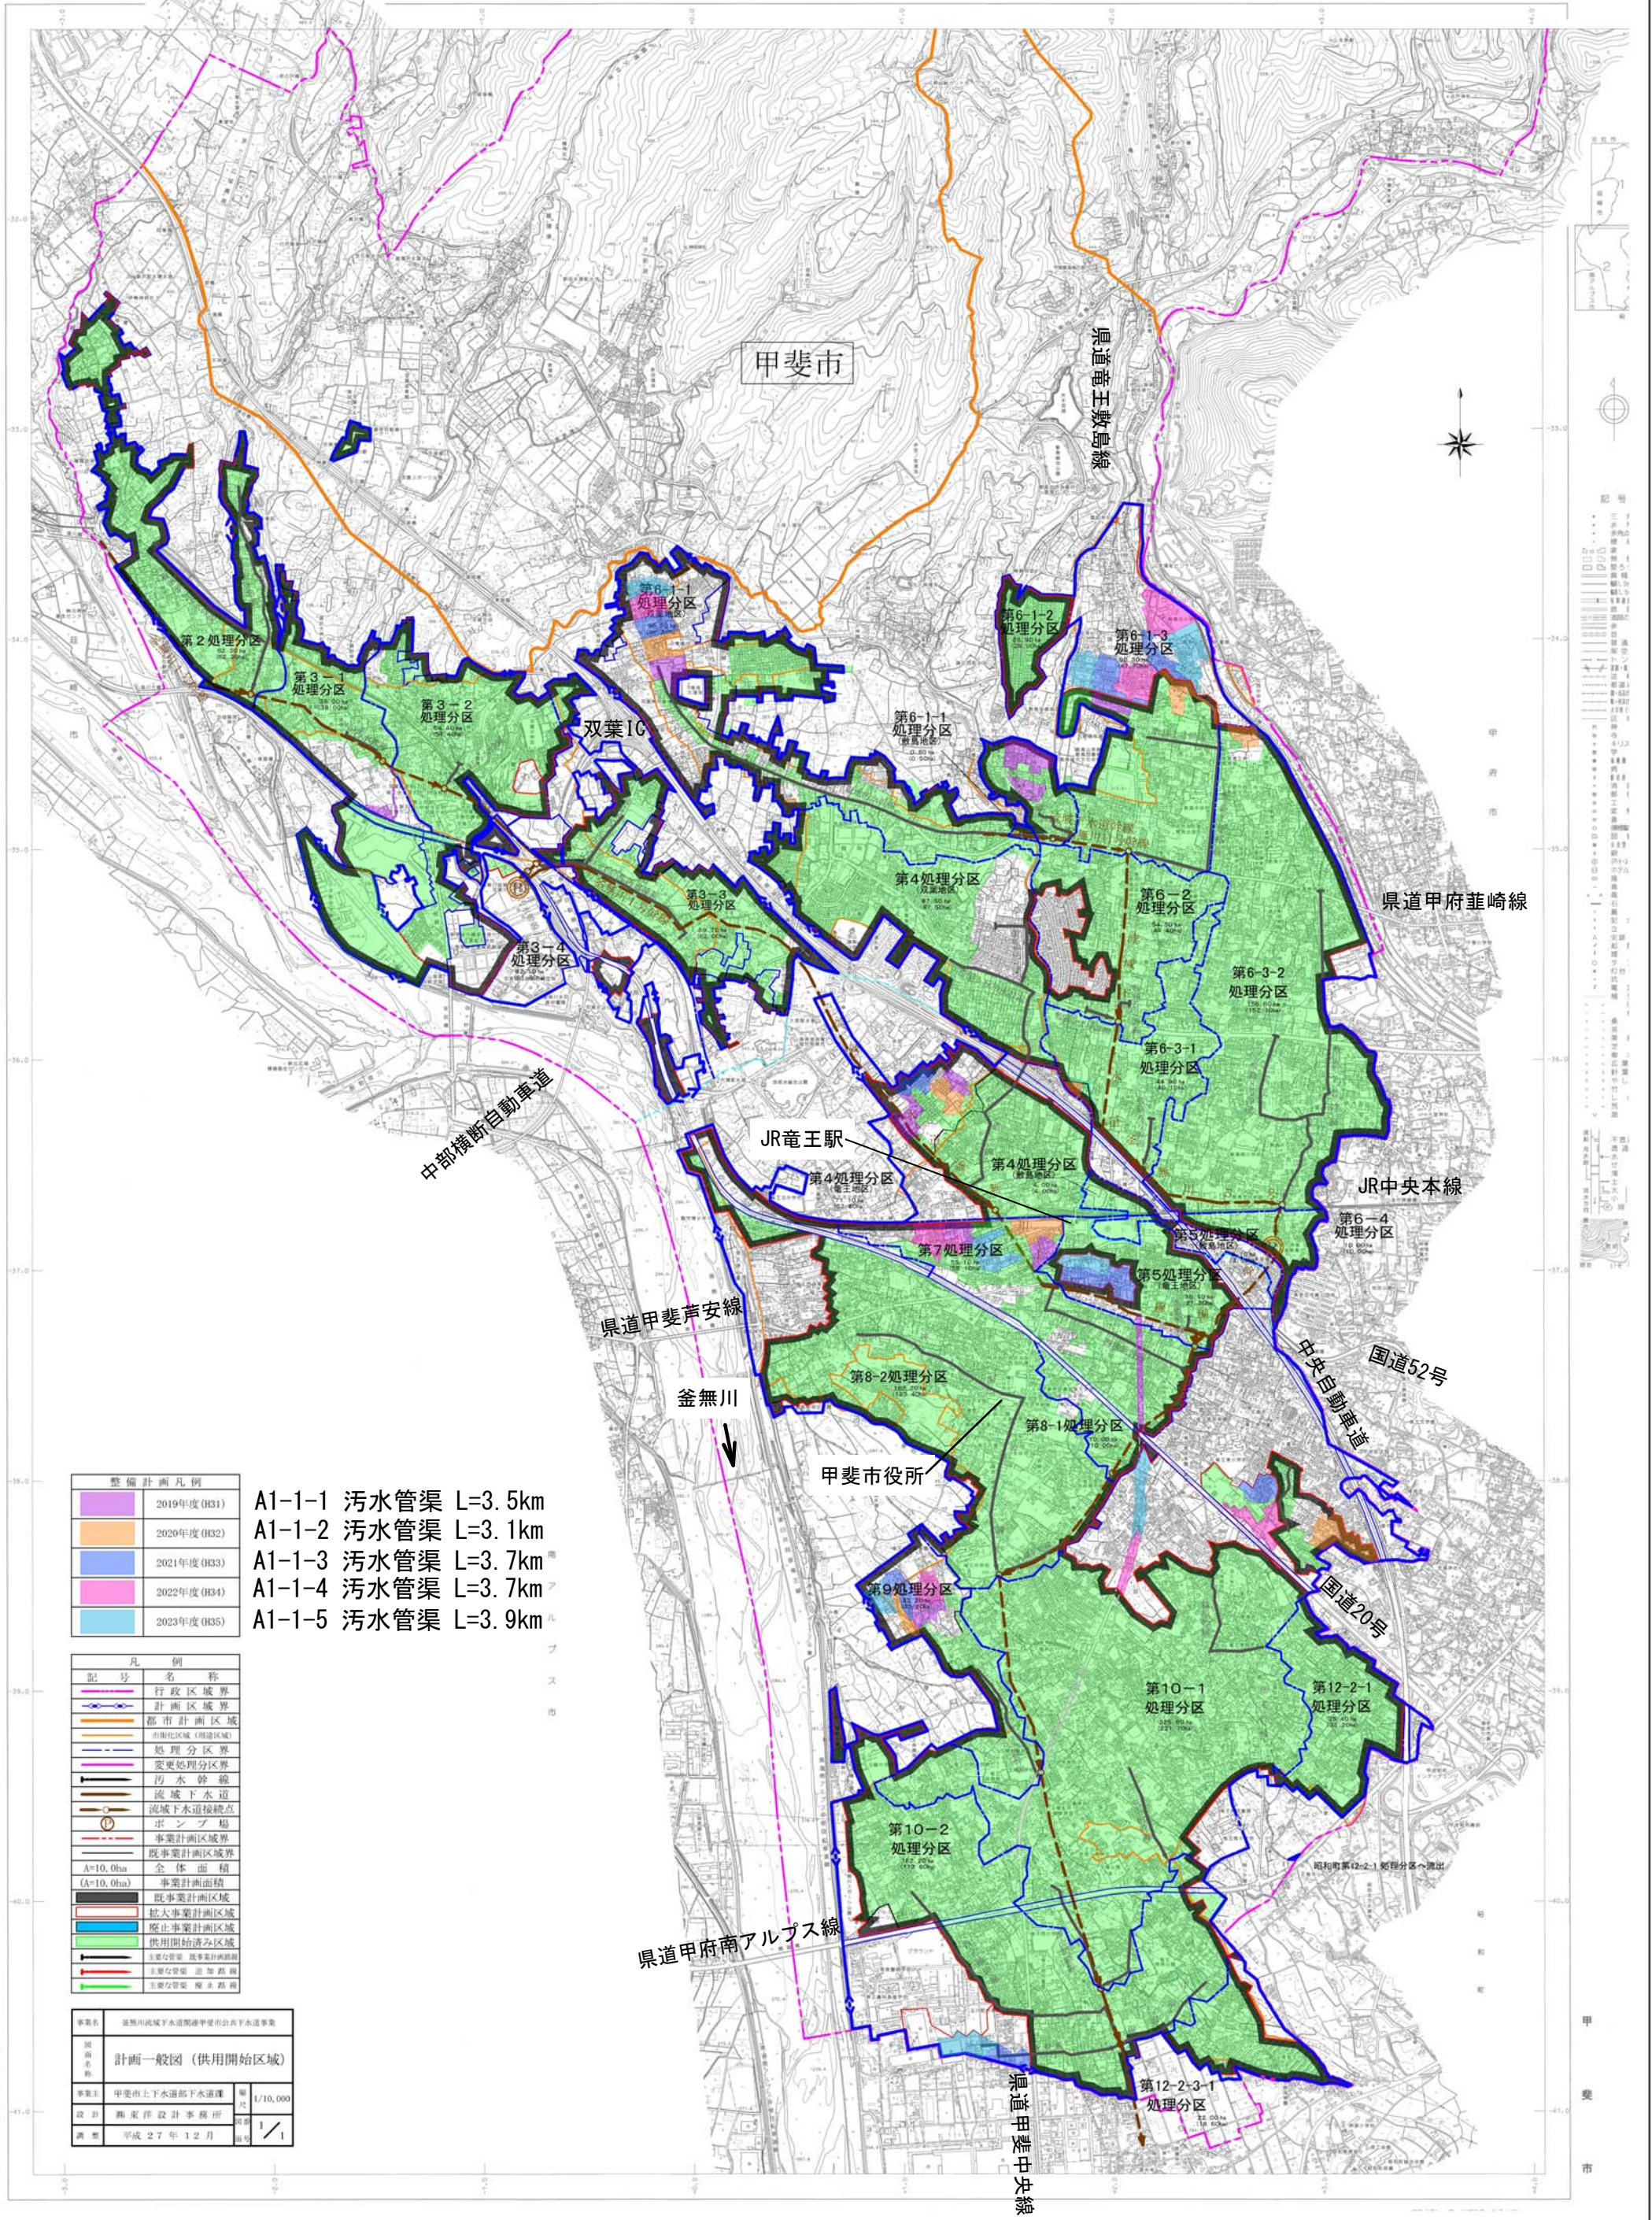

	2019年度 (H31)	A1-1-1 污水管渠 L=3.5km
	2020年度 (H32)	A1-1-2 污水管渠 L=3.1km
	2021年度 (H33)	A1-1-3 污水管渠 L=3.7km
	2022年度 (H34)	A1-1-4 污水管渠 L=3.7km
	2023年度 (H35)	A1-1-5 污水管渠 L=3.9km

	行政区境界
	計画区境界
	都市計画区域
	市街化区域 (用途区域)
	処理分区界
	変更処理分区界
	污水幹線
	流域下水道
	流域下水道接続点
	ポンプ場
	事業計画区境界
	既事業計画区境界
	A=10.0ha 全体面積
	A=10.0ha 事業計画面積
	既事業計画区域
	拡大事業計画区域
	廃止事業計画区域
	供用開始済み区域
	主要な管渠 既事業計画区域
	主要な管渠 追加区域
	主要な管渠 廃止区域

事業名	釜無川流域下水道関連甲斐市公共下水道事業		
計画名称	計画一般図 (供用開始区域)		
事業区	甲斐市上下水道部下水道課	縮尺	1/10,000
設計	藤原設計事務所	図号	1/1
調査	平成27年12月	図例	1/1