


排水区域図 甲府都市計画下水道(雨水) S=1 : 10,000

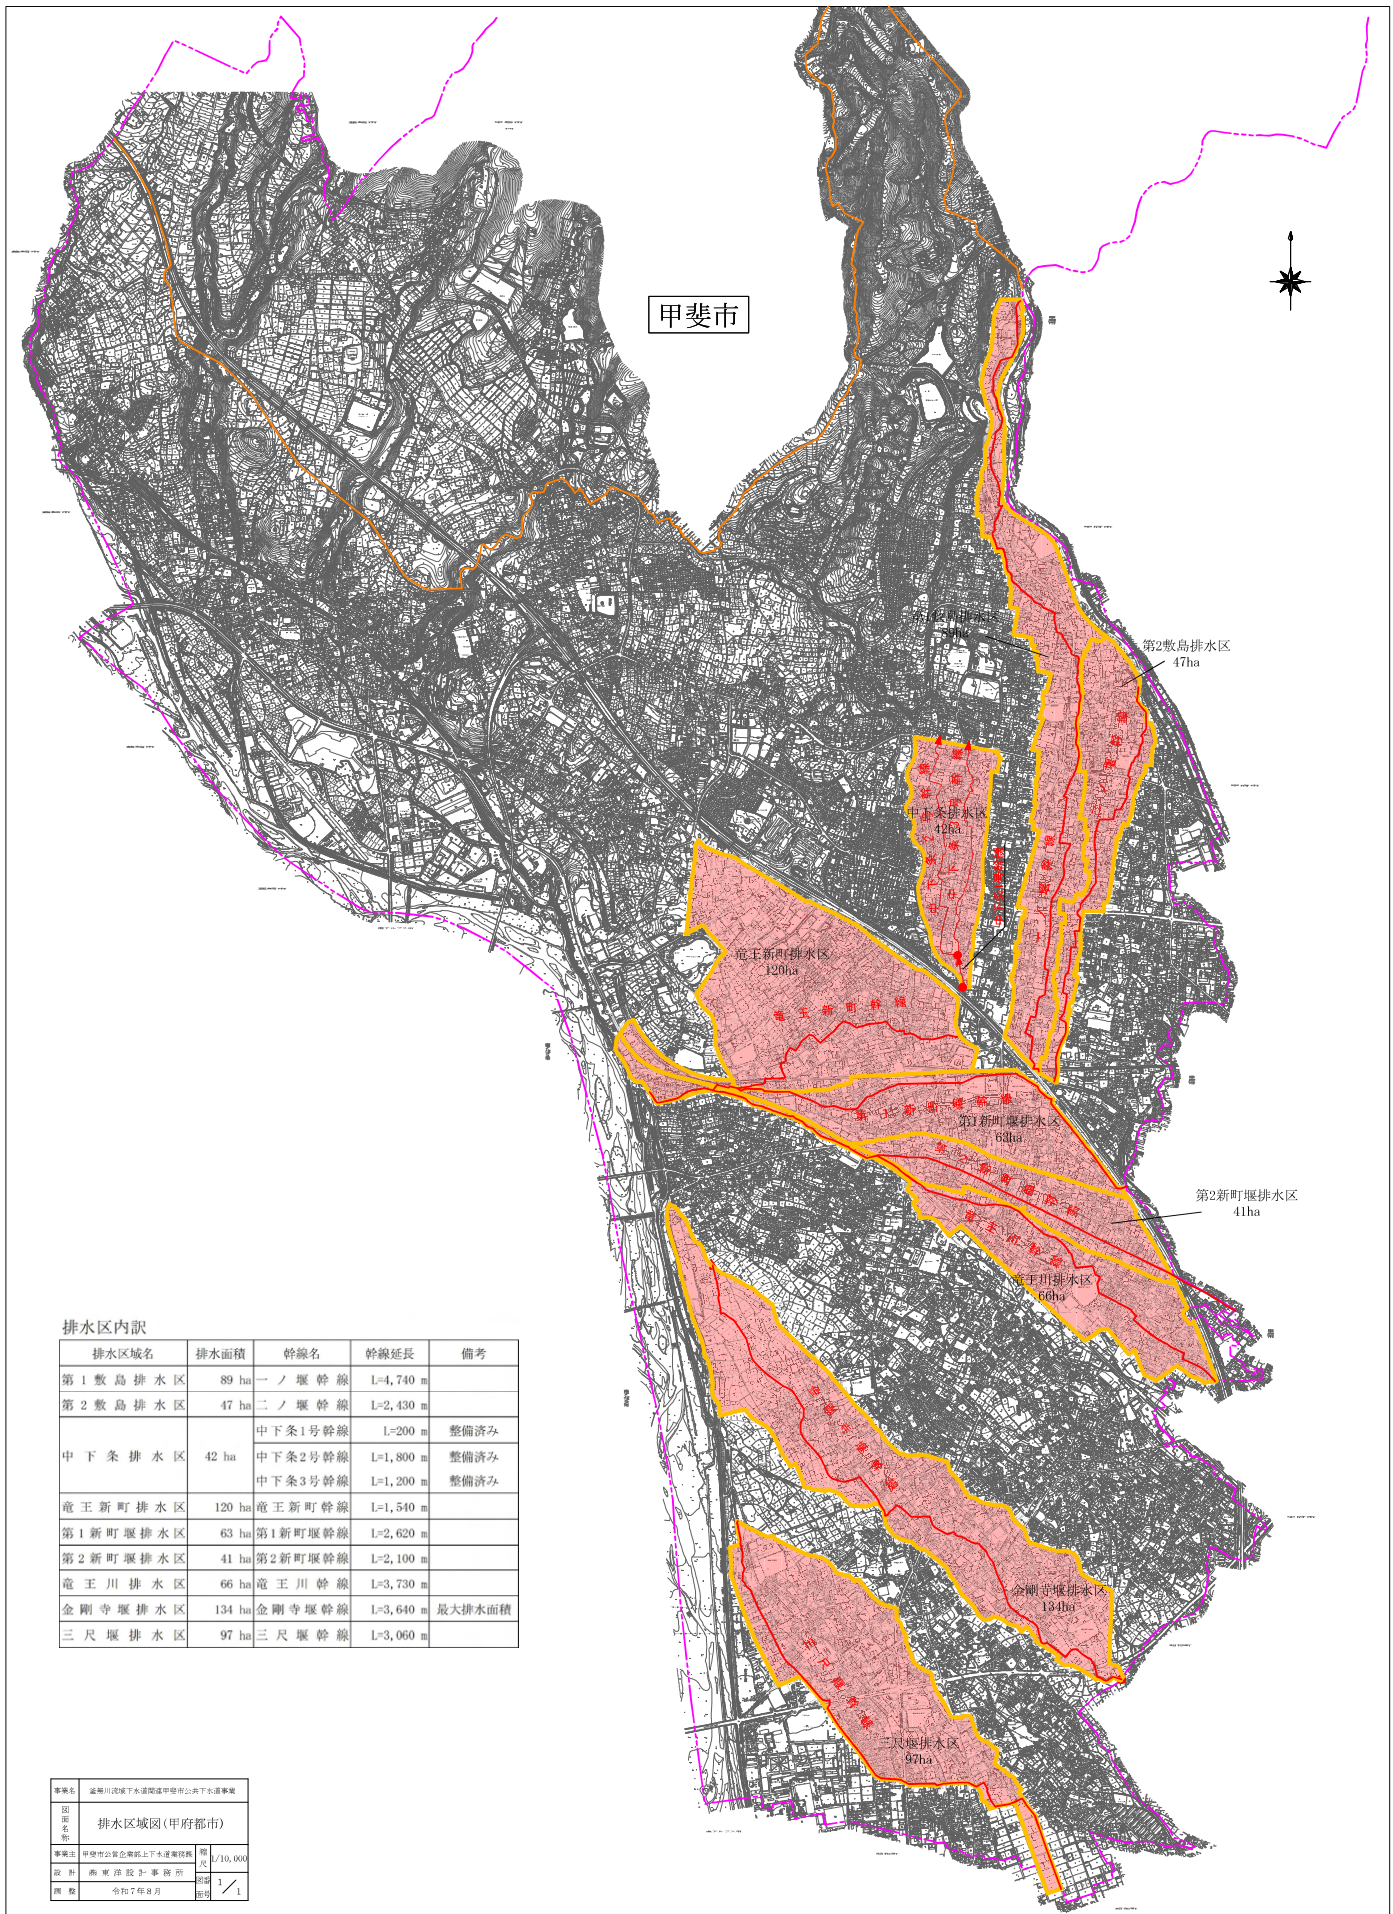

排水区内訳

排水区域名	排水面積	幹線名	幹線延長	備考
第1敷島排水区	89 ha	一ノ堰幹線	L=4,740 m	
第2敷島排水区	47 ha	二ノ堰幹線	L=2,430 m	
中下条排水区	42 ha	中下条1号幹線	L=200 m	整備済み
		中下条2号幹線	L=1,800 m	整備済み
		中下条3号幹線	L=1,200 m	整備済み
竜王新町排水区	120 ha	竜王新町幹線	L=1,540 m	
第1新町堰排水区	63 ha	第1新町堰幹線	L=2,620 m	
第2新町堰排水区	41 ha	第2新町堰幹線	L=2,100 m	
竜王川排水区	66 ha	竜王川幹線	L=3,730 m	
金剛寺堰排水区	134 ha	金剛寺堰幹線	L=3,640 m	最大排水面積
三尺堰排水区	97 ha	三尺堰幹線	L=3,060 m	

事業名	山梨県下水道局甲府市公共下水道事業		
図面名称	排水区域図(甲府都市)		
事業地	甲府市公共下水道局上下水道課	縮尺	1/10,000
設計	山梨県設計事務所	縮尺	1/1
図例	令和7年度用		