


市民参加による協働のまちづくり
甲斐市民対話集会資料

資料計画平面図(実施計画)

富竹工区(Ⅱ期) L=820m W=17.0~20.0m

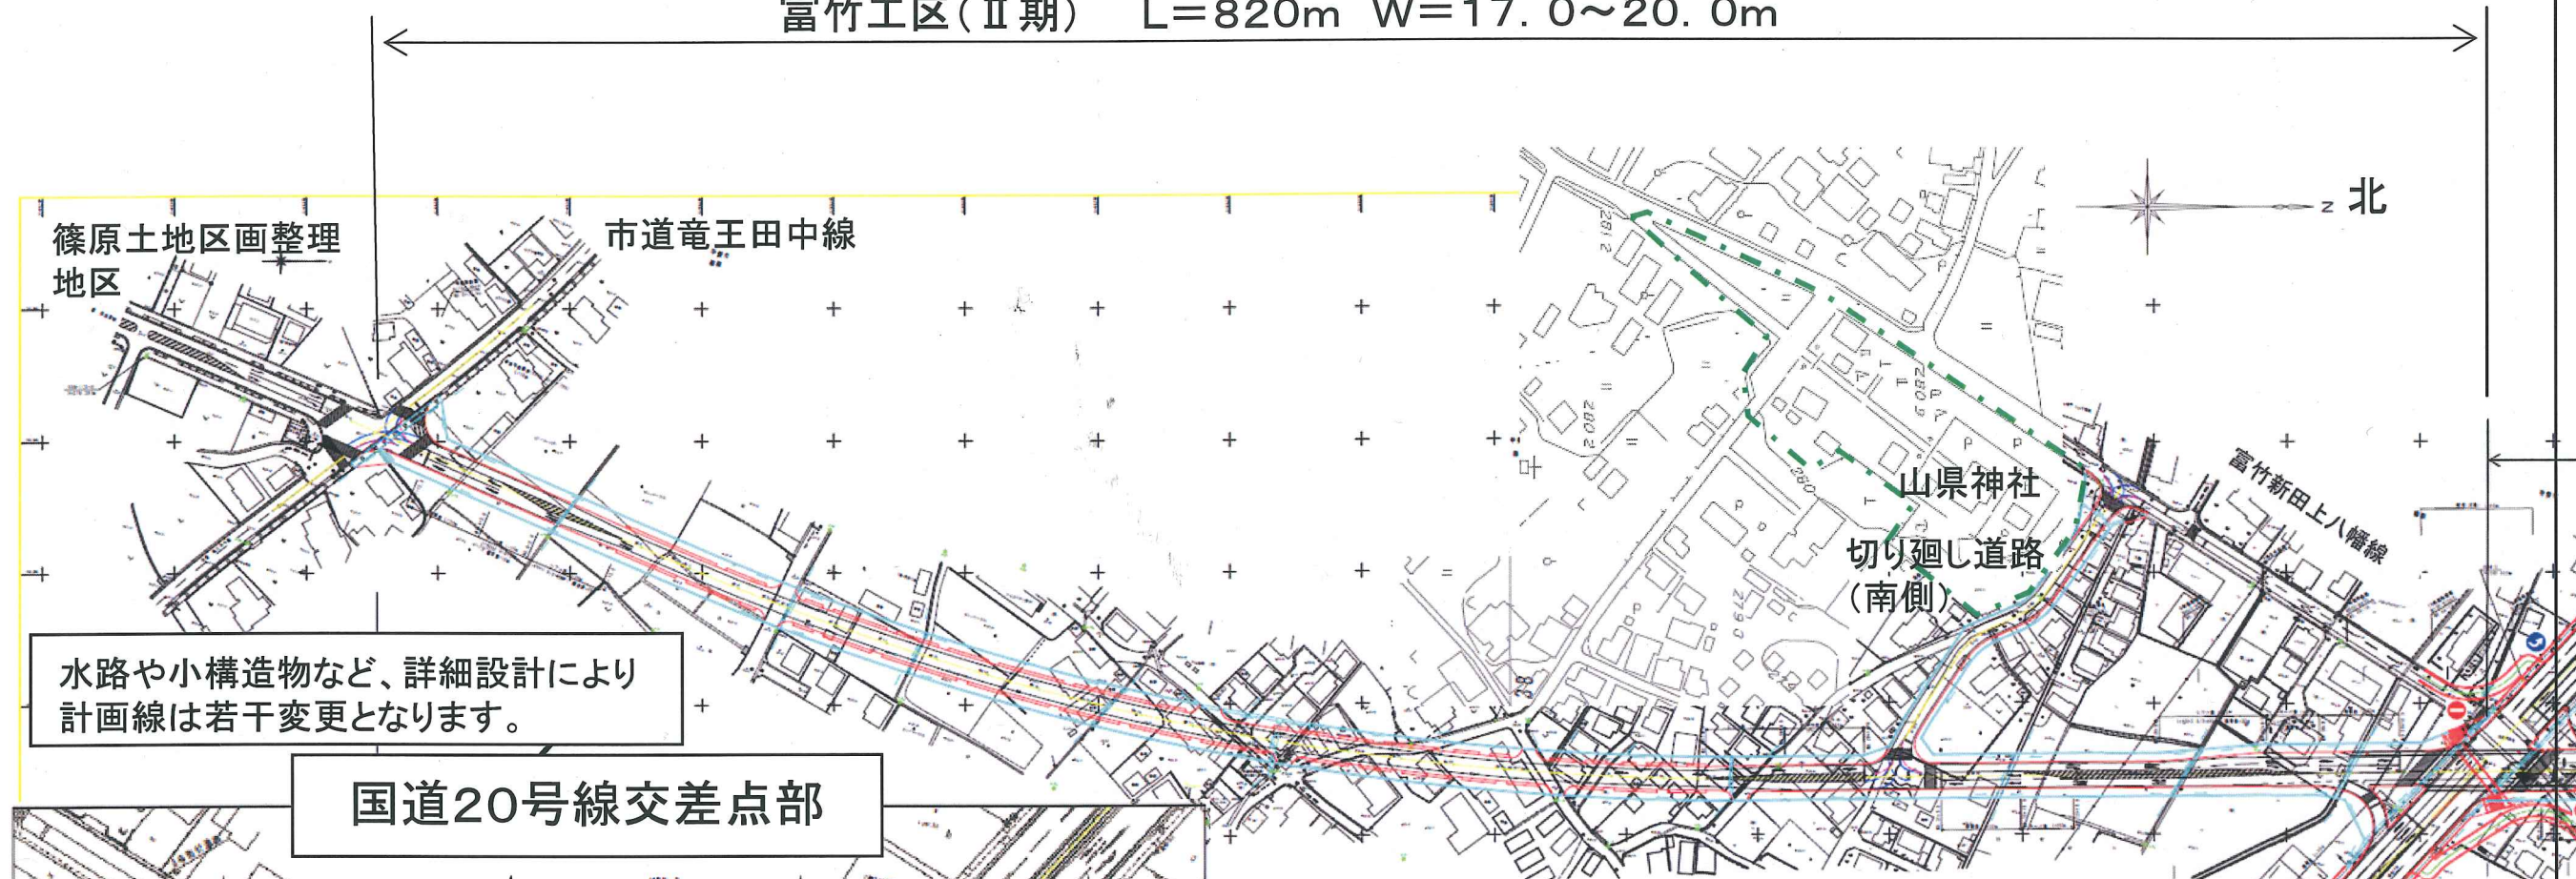

水路や小構造物など、詳細設計により
計画線は若干変更となります。

国道20号線交差点部

