


甲斐市都市計画総括図

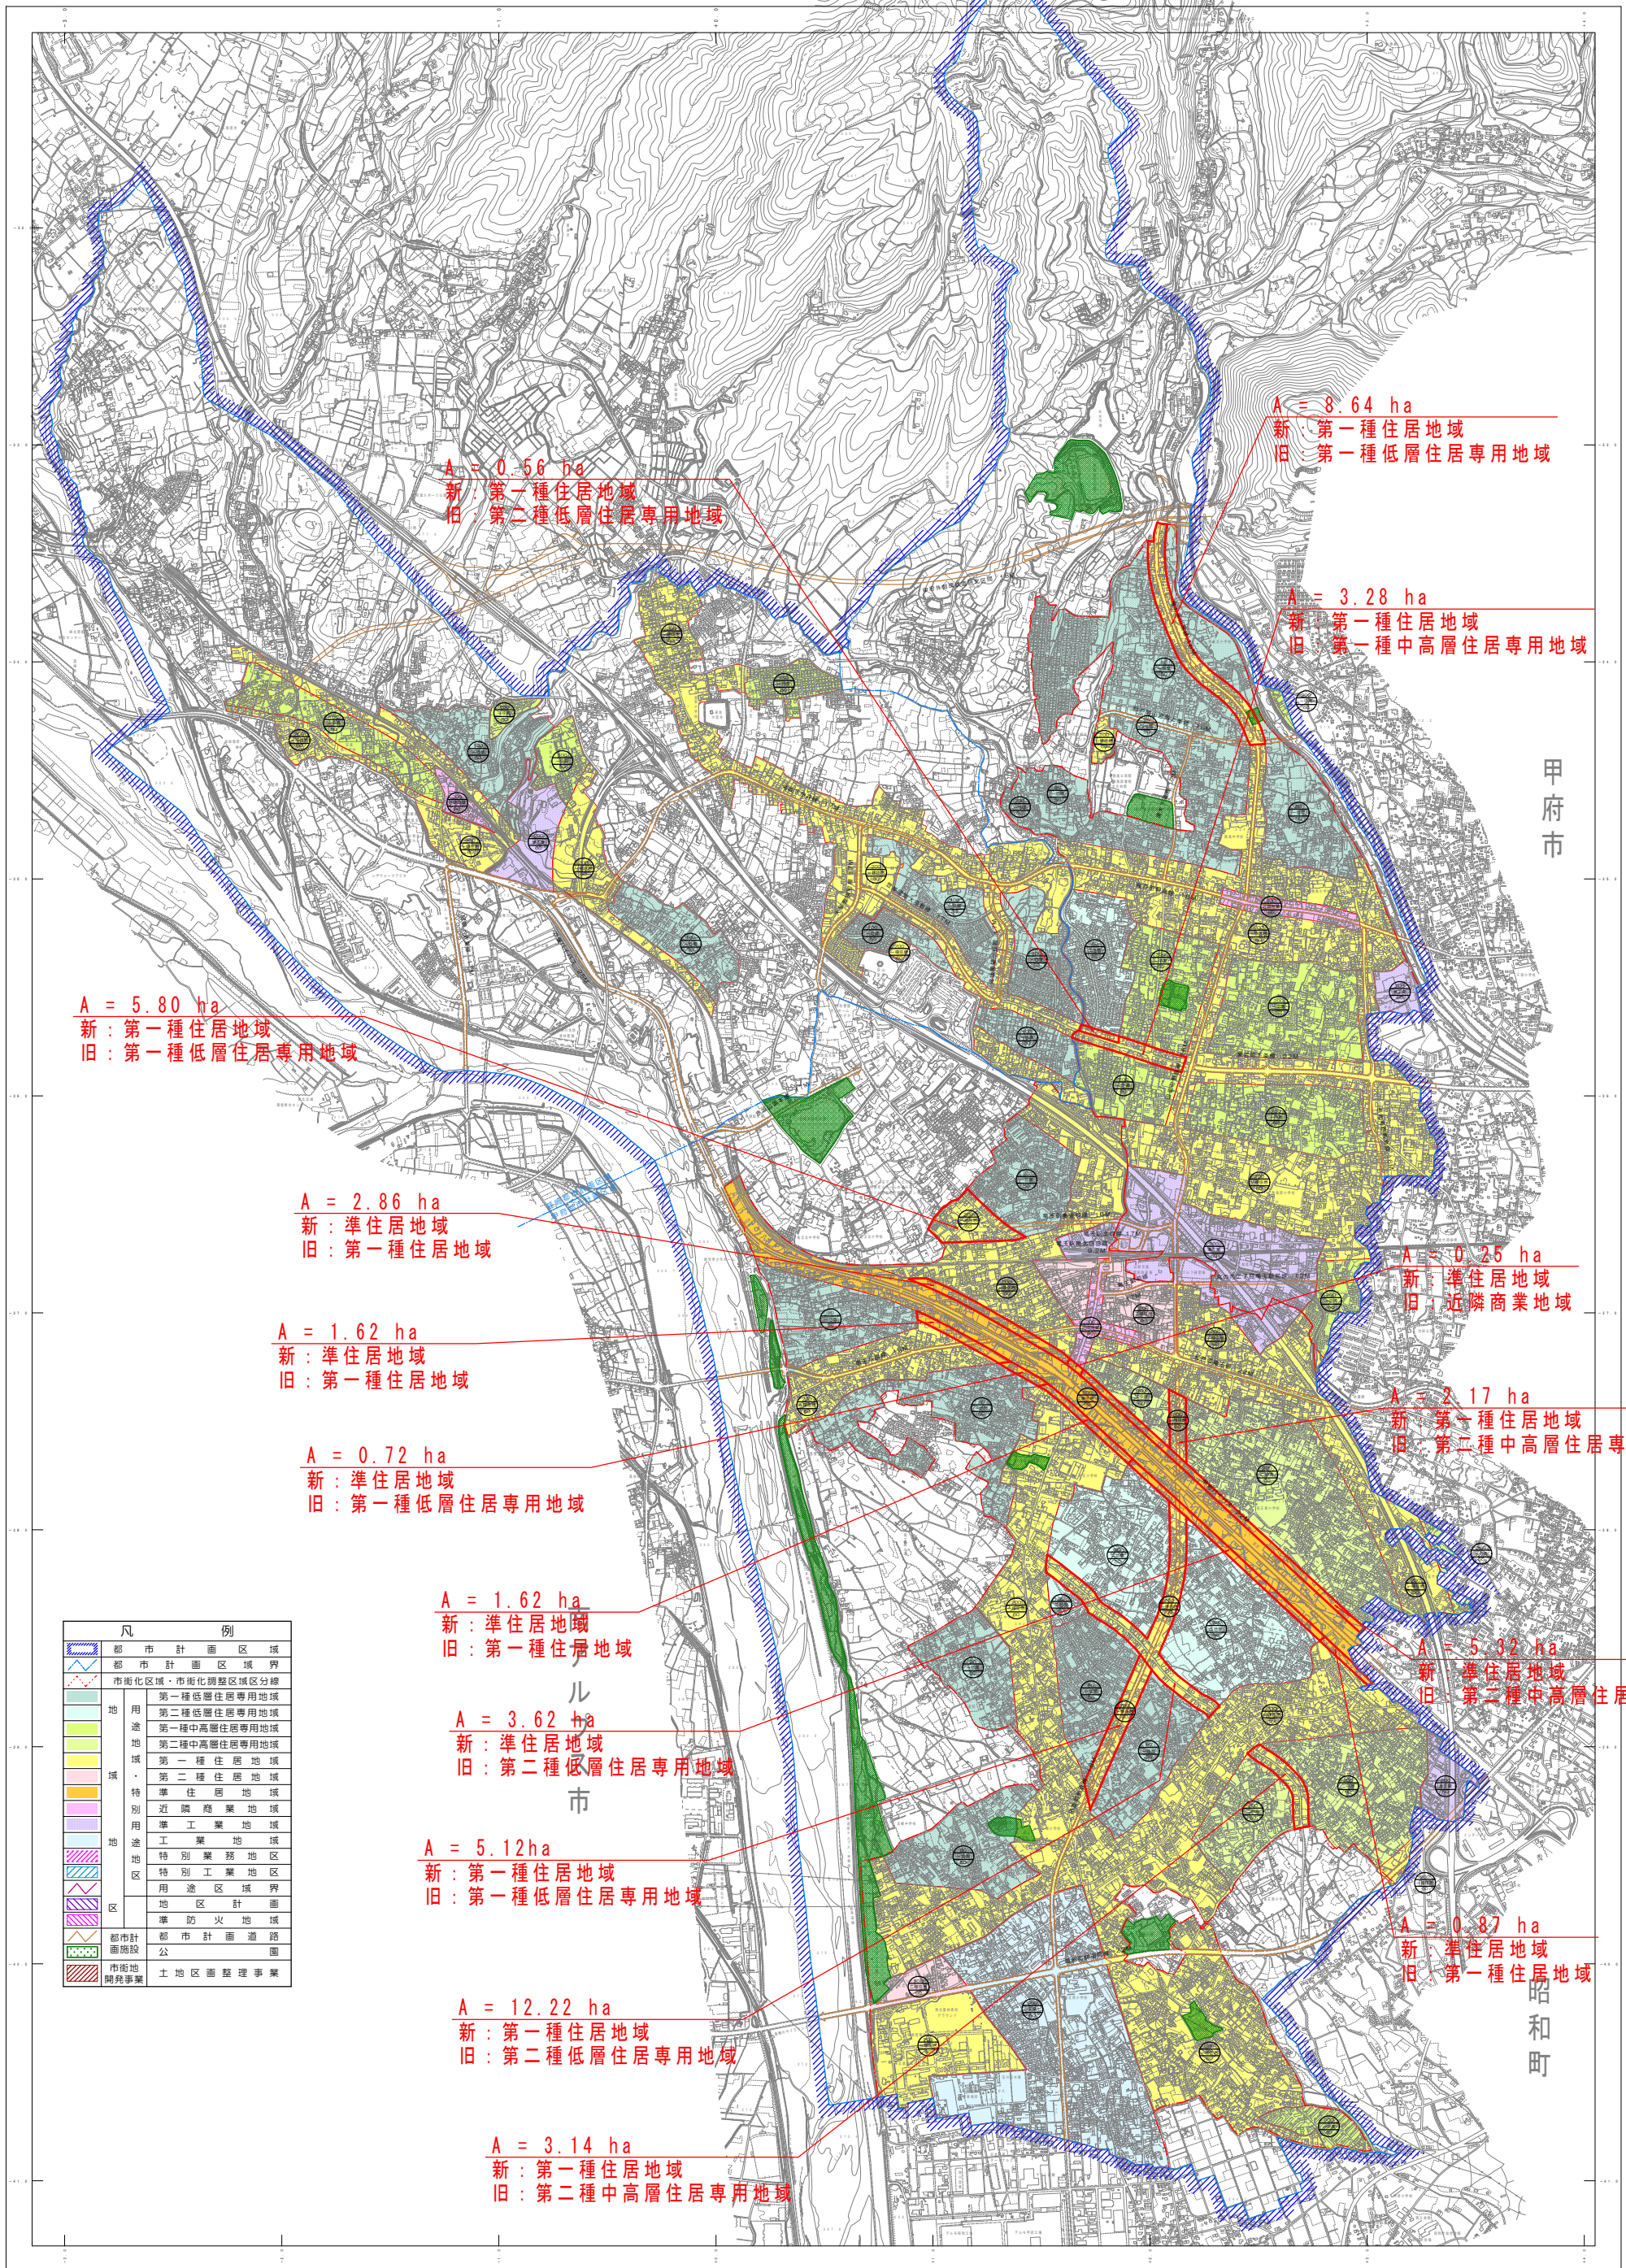

凡 例	
	都市計画区域界
	都市計画区域境界
	市街化区域・市街化調整区域分界
	第一種低層住居専用地域
	第二種低層住居専用地域
	第一種中高層住居専用地域
	第二種中高層住居専用地域
	第一種住居地域
	第二種住居地域
	準住居地域
	近隣商業地域
	準工業地域
	工業地域
	特別業務地区
	特別工業地区
	用途区域界
	地区計画
	準防火地域
	都市計画道路
	公園
	市街地開発事業
	土地区画整理事業

A = 0.56 ha
新：第一種住居地域
旧：第二種低層住居専用地域

A = 8.64 ha
新：第一種住居地域
旧：第一種低層住居専用地域

A = 3.28 ha
新：第一種住居地域
旧：第一種中高層住居専用地域

A = 5.80 ha
新：第一種住居地域
旧：第一種低層住居専用地域

A = 2.86 ha
新：準住居地域
旧：第一種住居地域

A = 0.25 ha
新：準住居地域
旧：近隣商業地域

A = 1.62 ha
新：準住居地域
旧：第一種住居地域

A = 2.17 ha
新：第一種住居地域
旧：第二種中高層住居専用地域

A = 0.72 ha
新：準住居地域
旧：第一種低層住居専用地域

A = 1.62 ha
新：準住居地域
旧：第一種住居地域

A = 5.32 ha
新：準住居地域
旧：第二種中高層住居専用地域

A = 3.62 ha
新：準住居地域
旧：第二種低層住居専用地域

A = 5.12 ha
新：第一種住居地域
旧：第一種低層住居専用地域

A = 0.87 ha
新：準住居地域
旧：第一種住居地域

A = 12.22 ha
新：第一種住居地域
旧：第二種低層住居専用地域

A = 3.14 ha
新：第一種住居地域
旧：第二種中高層住居専用地域