


社会資本総合整備計画「参考図面」

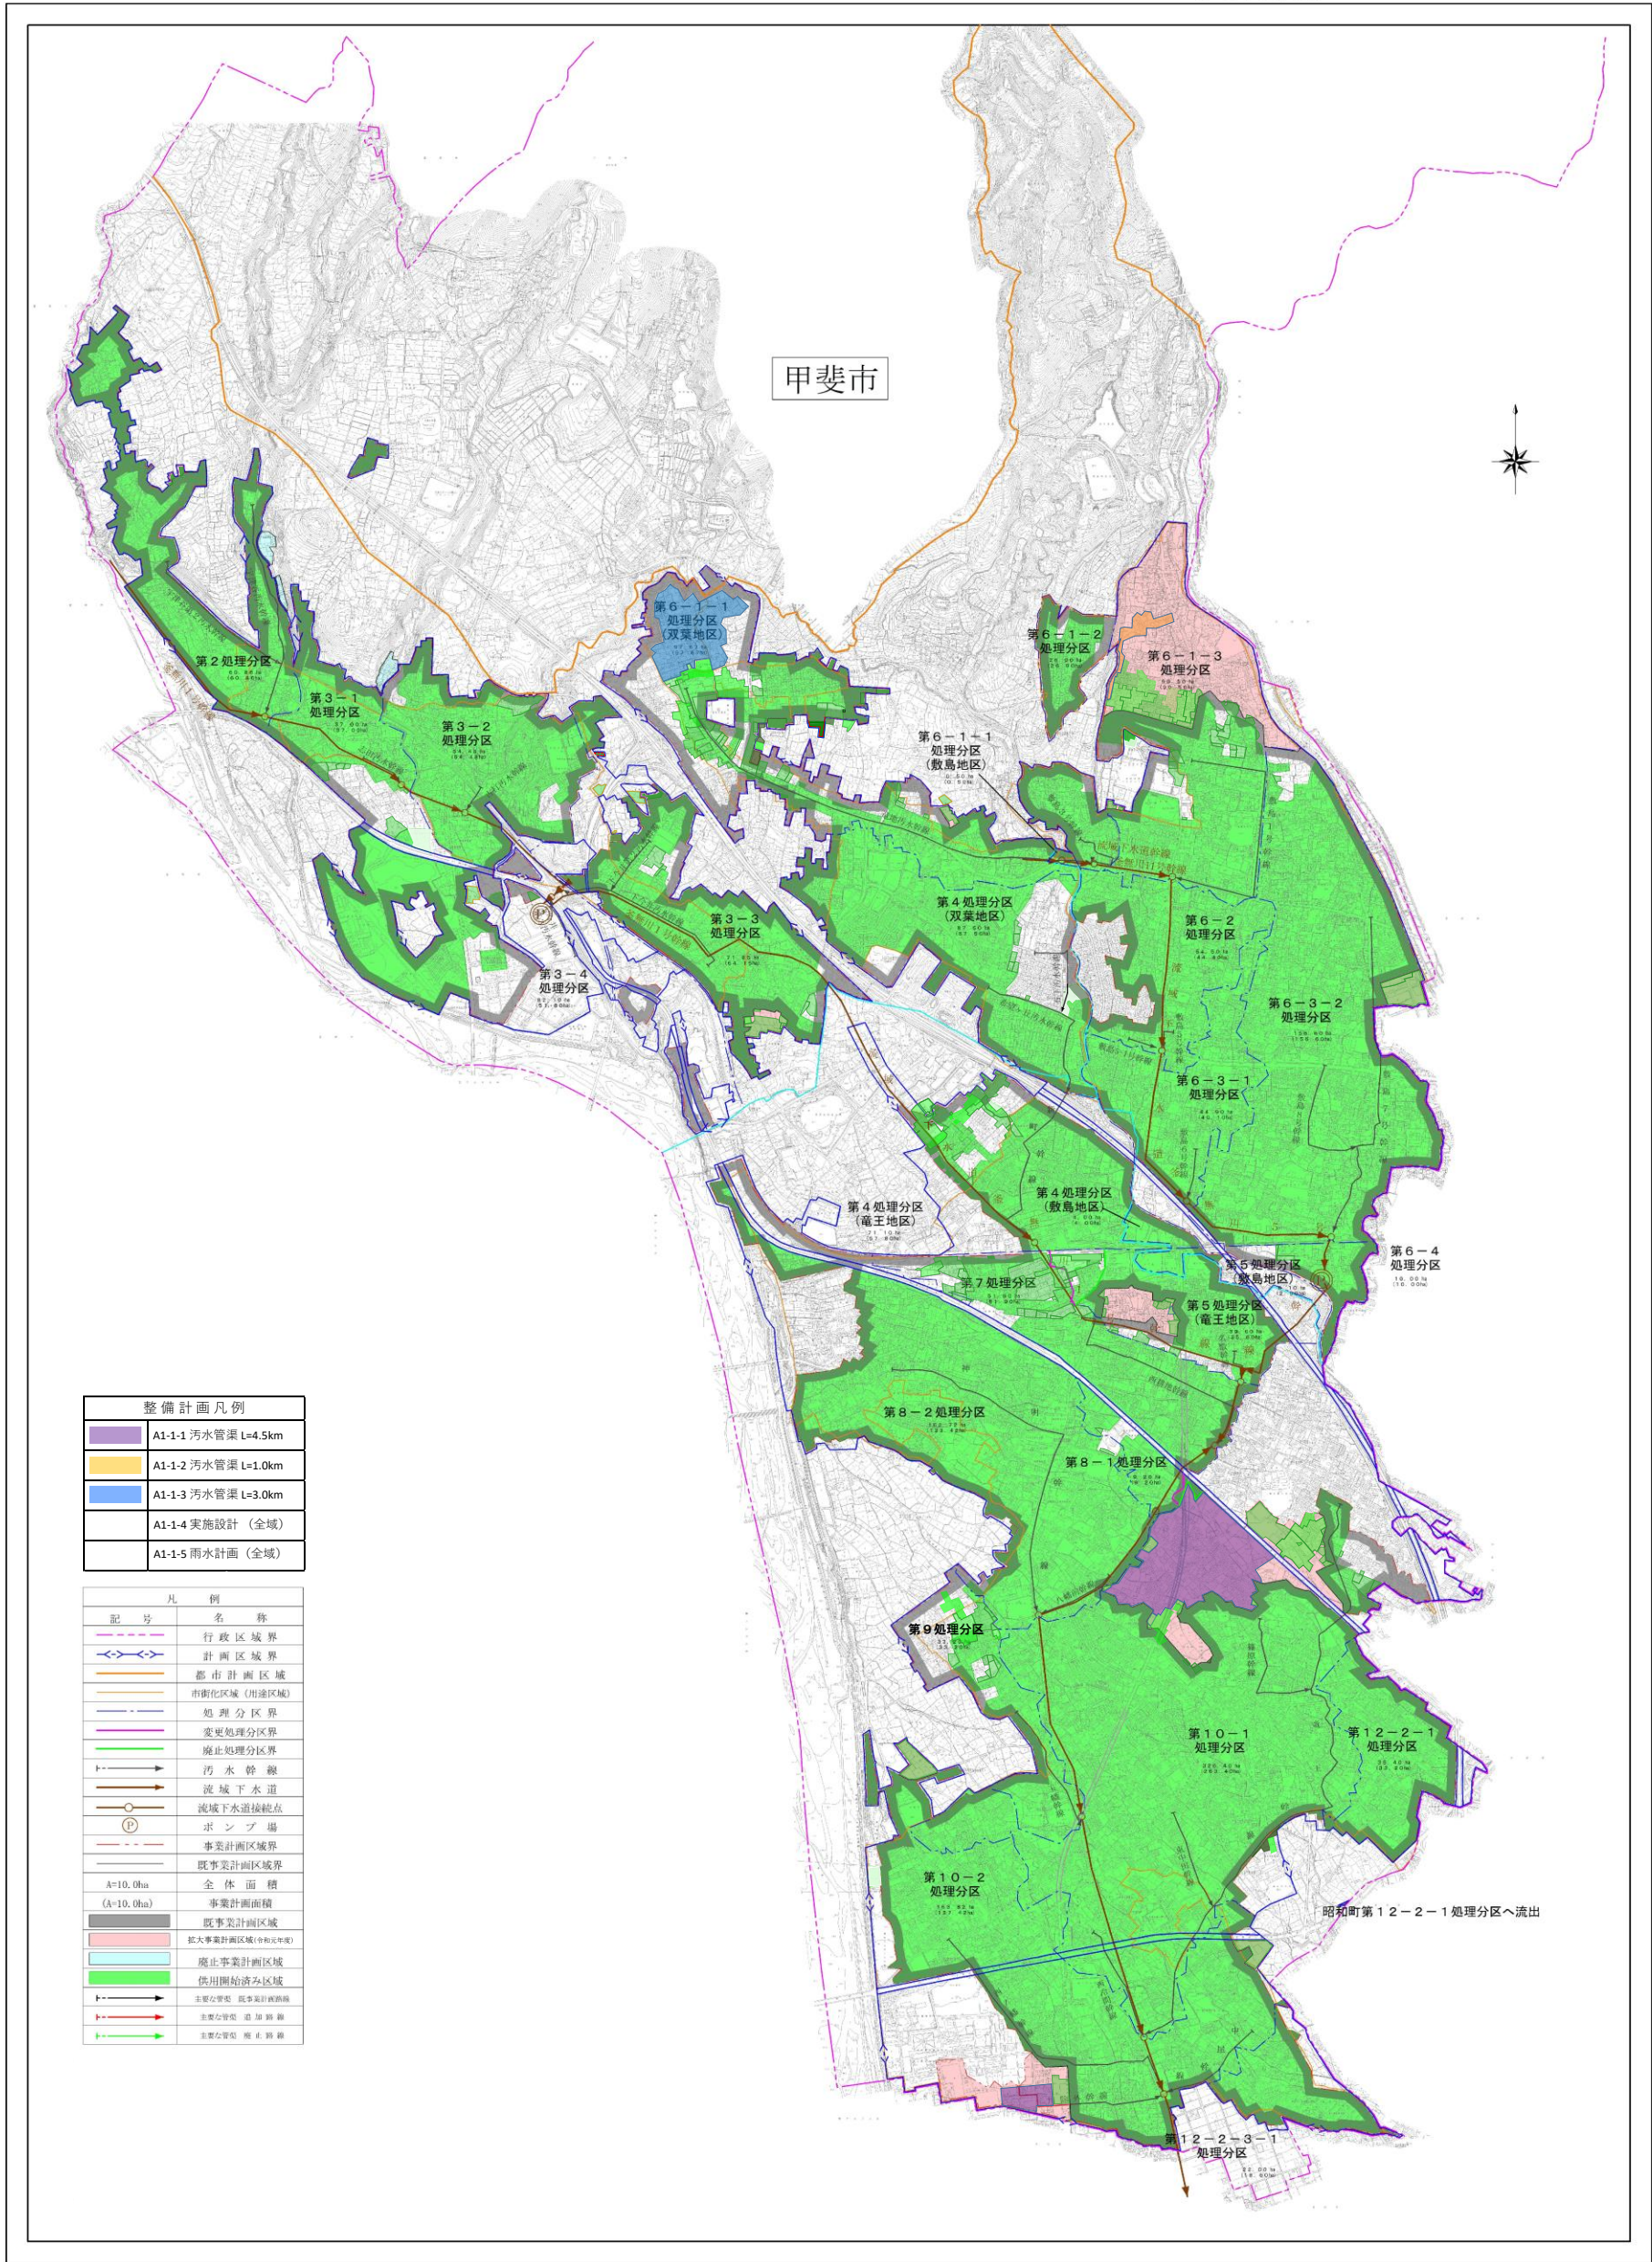

1:10,000