


排水区域図 甲府都市計画下水道(都市下水路) S=1 : 10,000

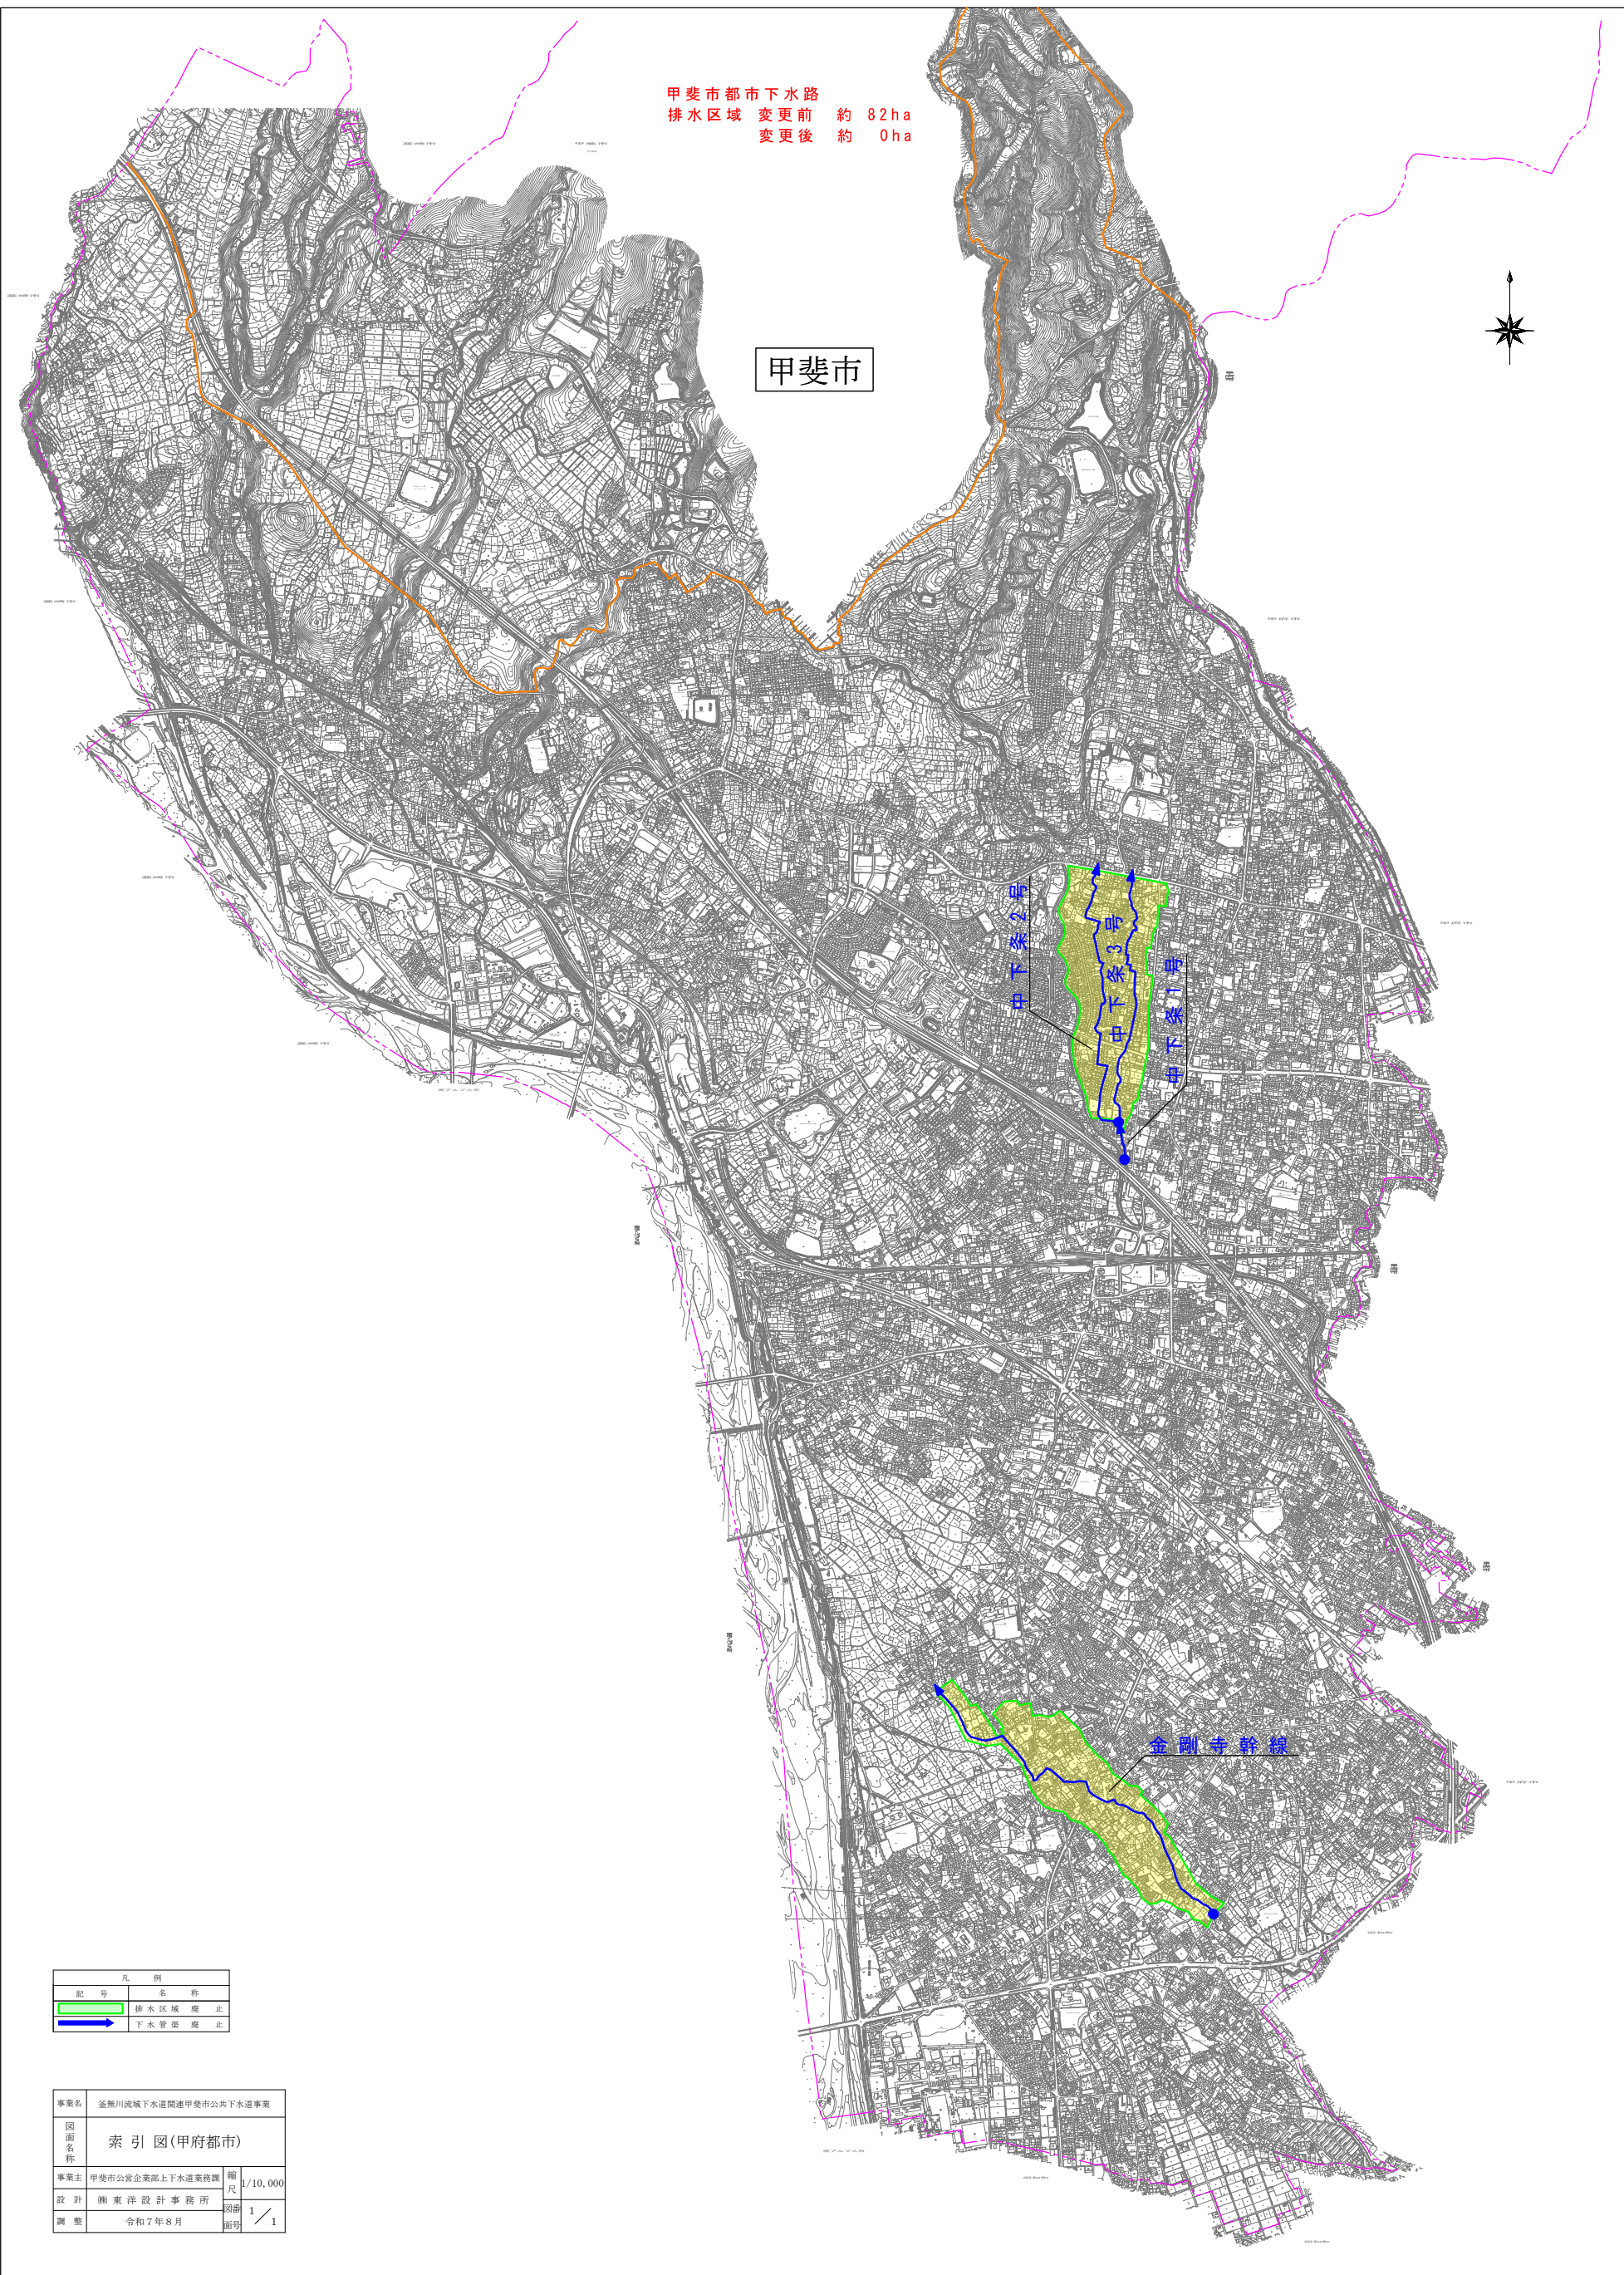

凡 例	
記 号	名 称
—	排水区域 廃止
—	下水管渠 廃止

事業名	釜無川流域下水道開通甲斐市公共下水道事業		
図面名称	索引図(甲府都市)		
事業主	甲斐市公営企業部上下水道業務課	縮尺	1/10,000
設計	關東洋設計事務所	図番	1 / 1
調整	令和7年8月	図号	

