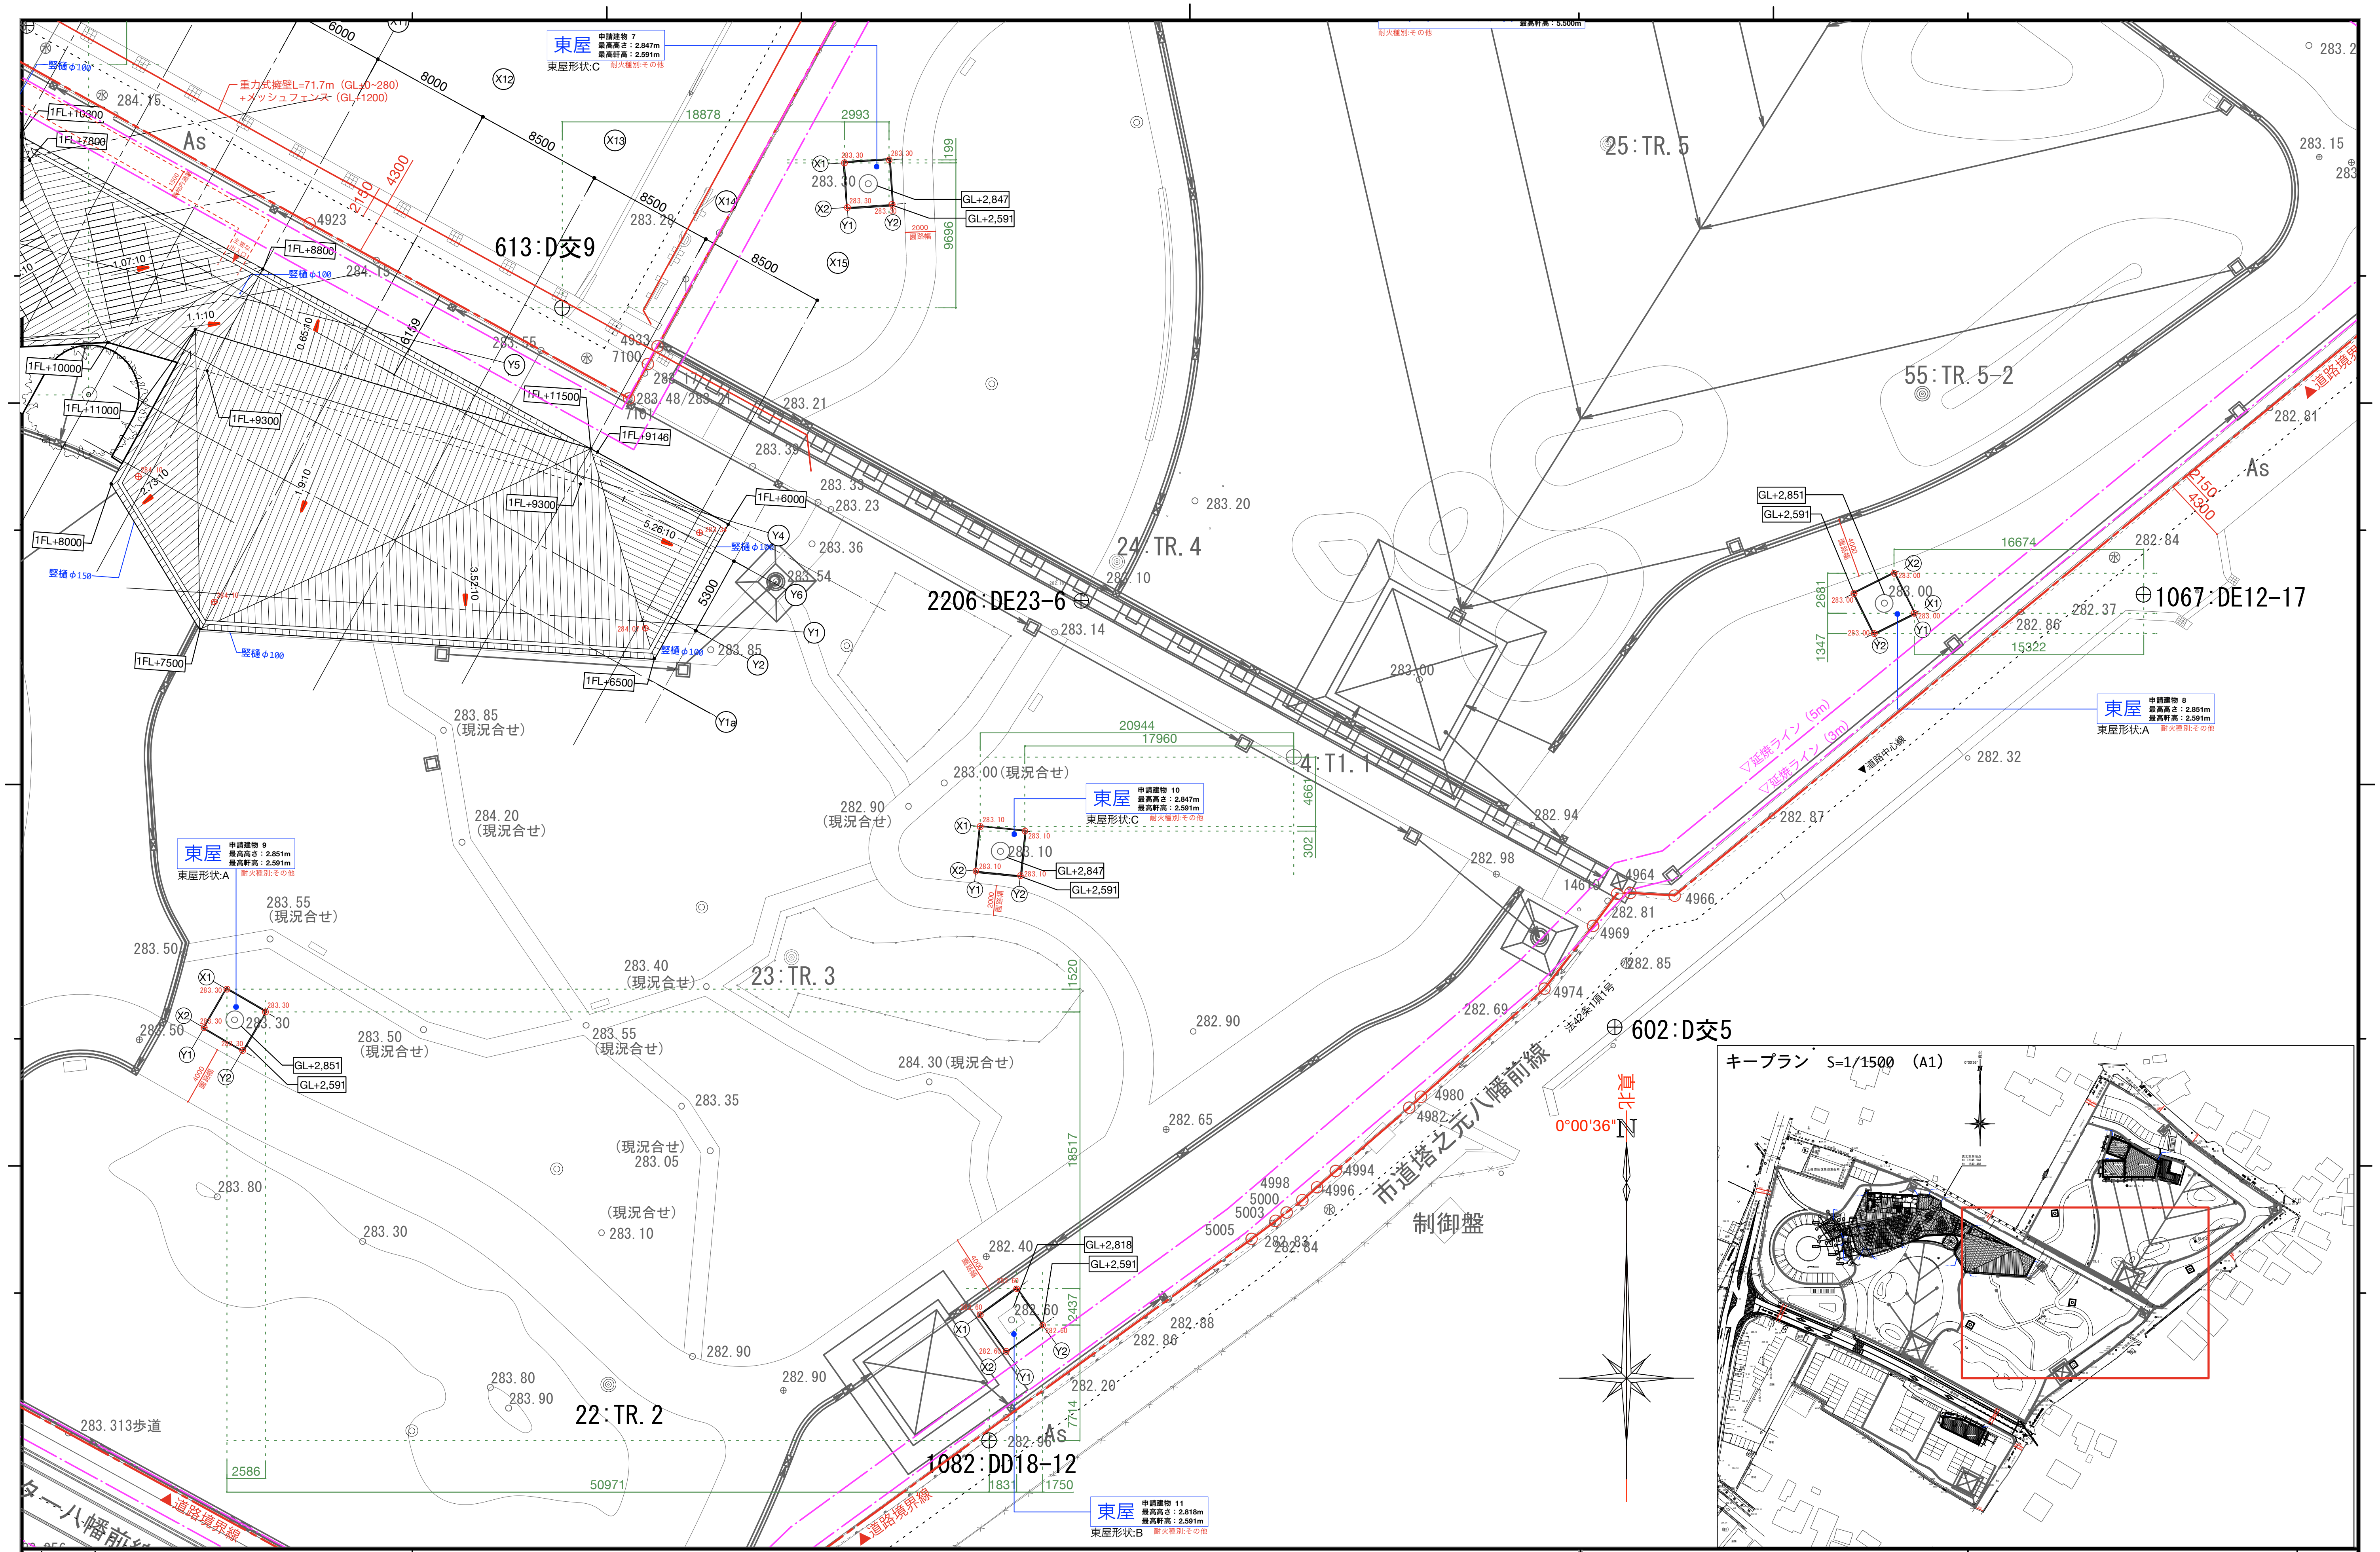
東屋
申請建物 7
最高高さ：2.847m
最高軒高：2.591m
東屋形状:C
耐火種別:その他
東屋
申請建物 8
最高高さ：2.851m
最高軒高：2.591m
東屋形状:A
耐火種別:その他
東屋
申請建物 9
最高高さ：2.851m
最高軒高：2.591m
東屋形状:A
耐火種別:その他
東屋
申請建物 10
最高高さ：2.847m
最高軒高：2.591m
東屋形状:C
耐火種別:その他
東屋
申請建物 11
最高高さ：2.818m
最高軒高：2.591m
東屋形状:B
耐火種別:その他
GL+2,847
GL+2,591
GL+2,851
GL+2,818
重力式擁壁L=71.7m（GL+0~280）
+メッシュフェンス（GL+1200）
613:D交9
2206:DE23-6
1067:DE12-17
602:D交5
1082:DD18-12
25:TR.5
55:TR.5-2
24:TR.4
4:T1.1
23:TR.3
22:TR.2
市道塔之元八幡前線
道路境界線
道路中心線
▽延焼ライン（5m）
▽延焼ライン（3m）
制御盤
真北
0°00'36"
N
283.313歩道
（現況合せ）
1FL+10300
1FL+7800
1FL+8800
1FL+10000
1FL+11000
1FL+9300
1FL+11500
1FL+9146
1FL+6000
1FL+8000
1FL+7500
1FL+6500
竪樋φ100
竪樋φ150
As
16674
15322
20944
17960
18878
2993
18517
50971
2586
1831
1750
キープラン S=1/1500 （A1）

篠原地区公園子ども体験学習施設及び
多目的棟・南トイレ棟建設工事

配置図（東屋拡大）

図示

No.
A201

DEPT.
意