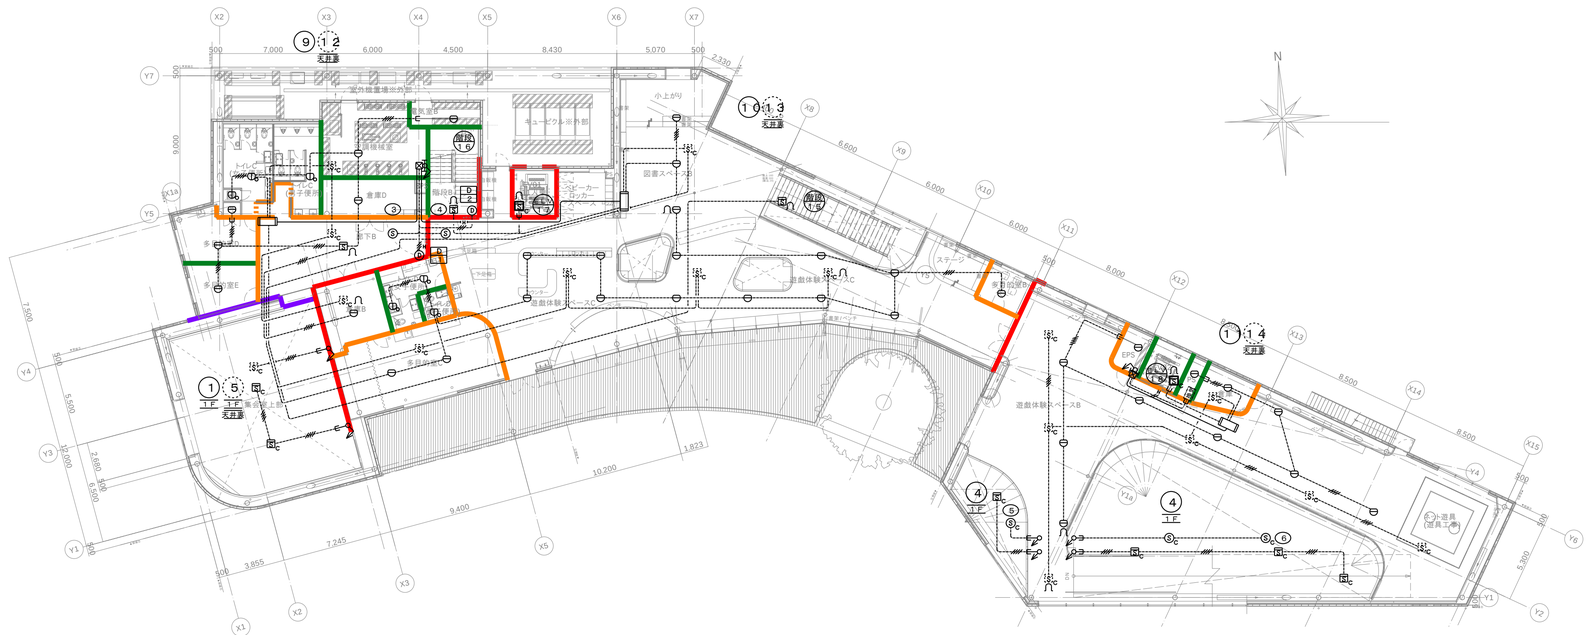

注記：

1. 昇降路頂部に取りつける煙感知器は以下の仕様を見込むこと。

煙感知器詳細

施錠装置付点検扉

1.5mm以上の鋼板製（電気工事）

リミットスイッチ付（エレベーター工事）

昇降路頂部に煙感知器を設置する場合は外部に引き出した状態で点検可能な構造とする。
屋外の場合は、防水形点検扉とする。

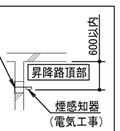

点検ボックスは下記エレベーター昇降路専用品として下さい。

- ホーチキ （KUS-1C(W)）
- 能美防災 （FXS J001A-HU）
- ニッタン （NID-T-G）
- パナソニック （BV95351+BV95381H）

製品の型番は、仕様変更などで変更・廃止されている場合があります

幹線（立上り、引下げ等）は系統図参照とする

	篠原地区公園子ども体験学習施設及び多目的棟・南トイレ棟建設工事		No. E-1803
	自動火災報知設備 2階平面図	1/200	DEPT. 電