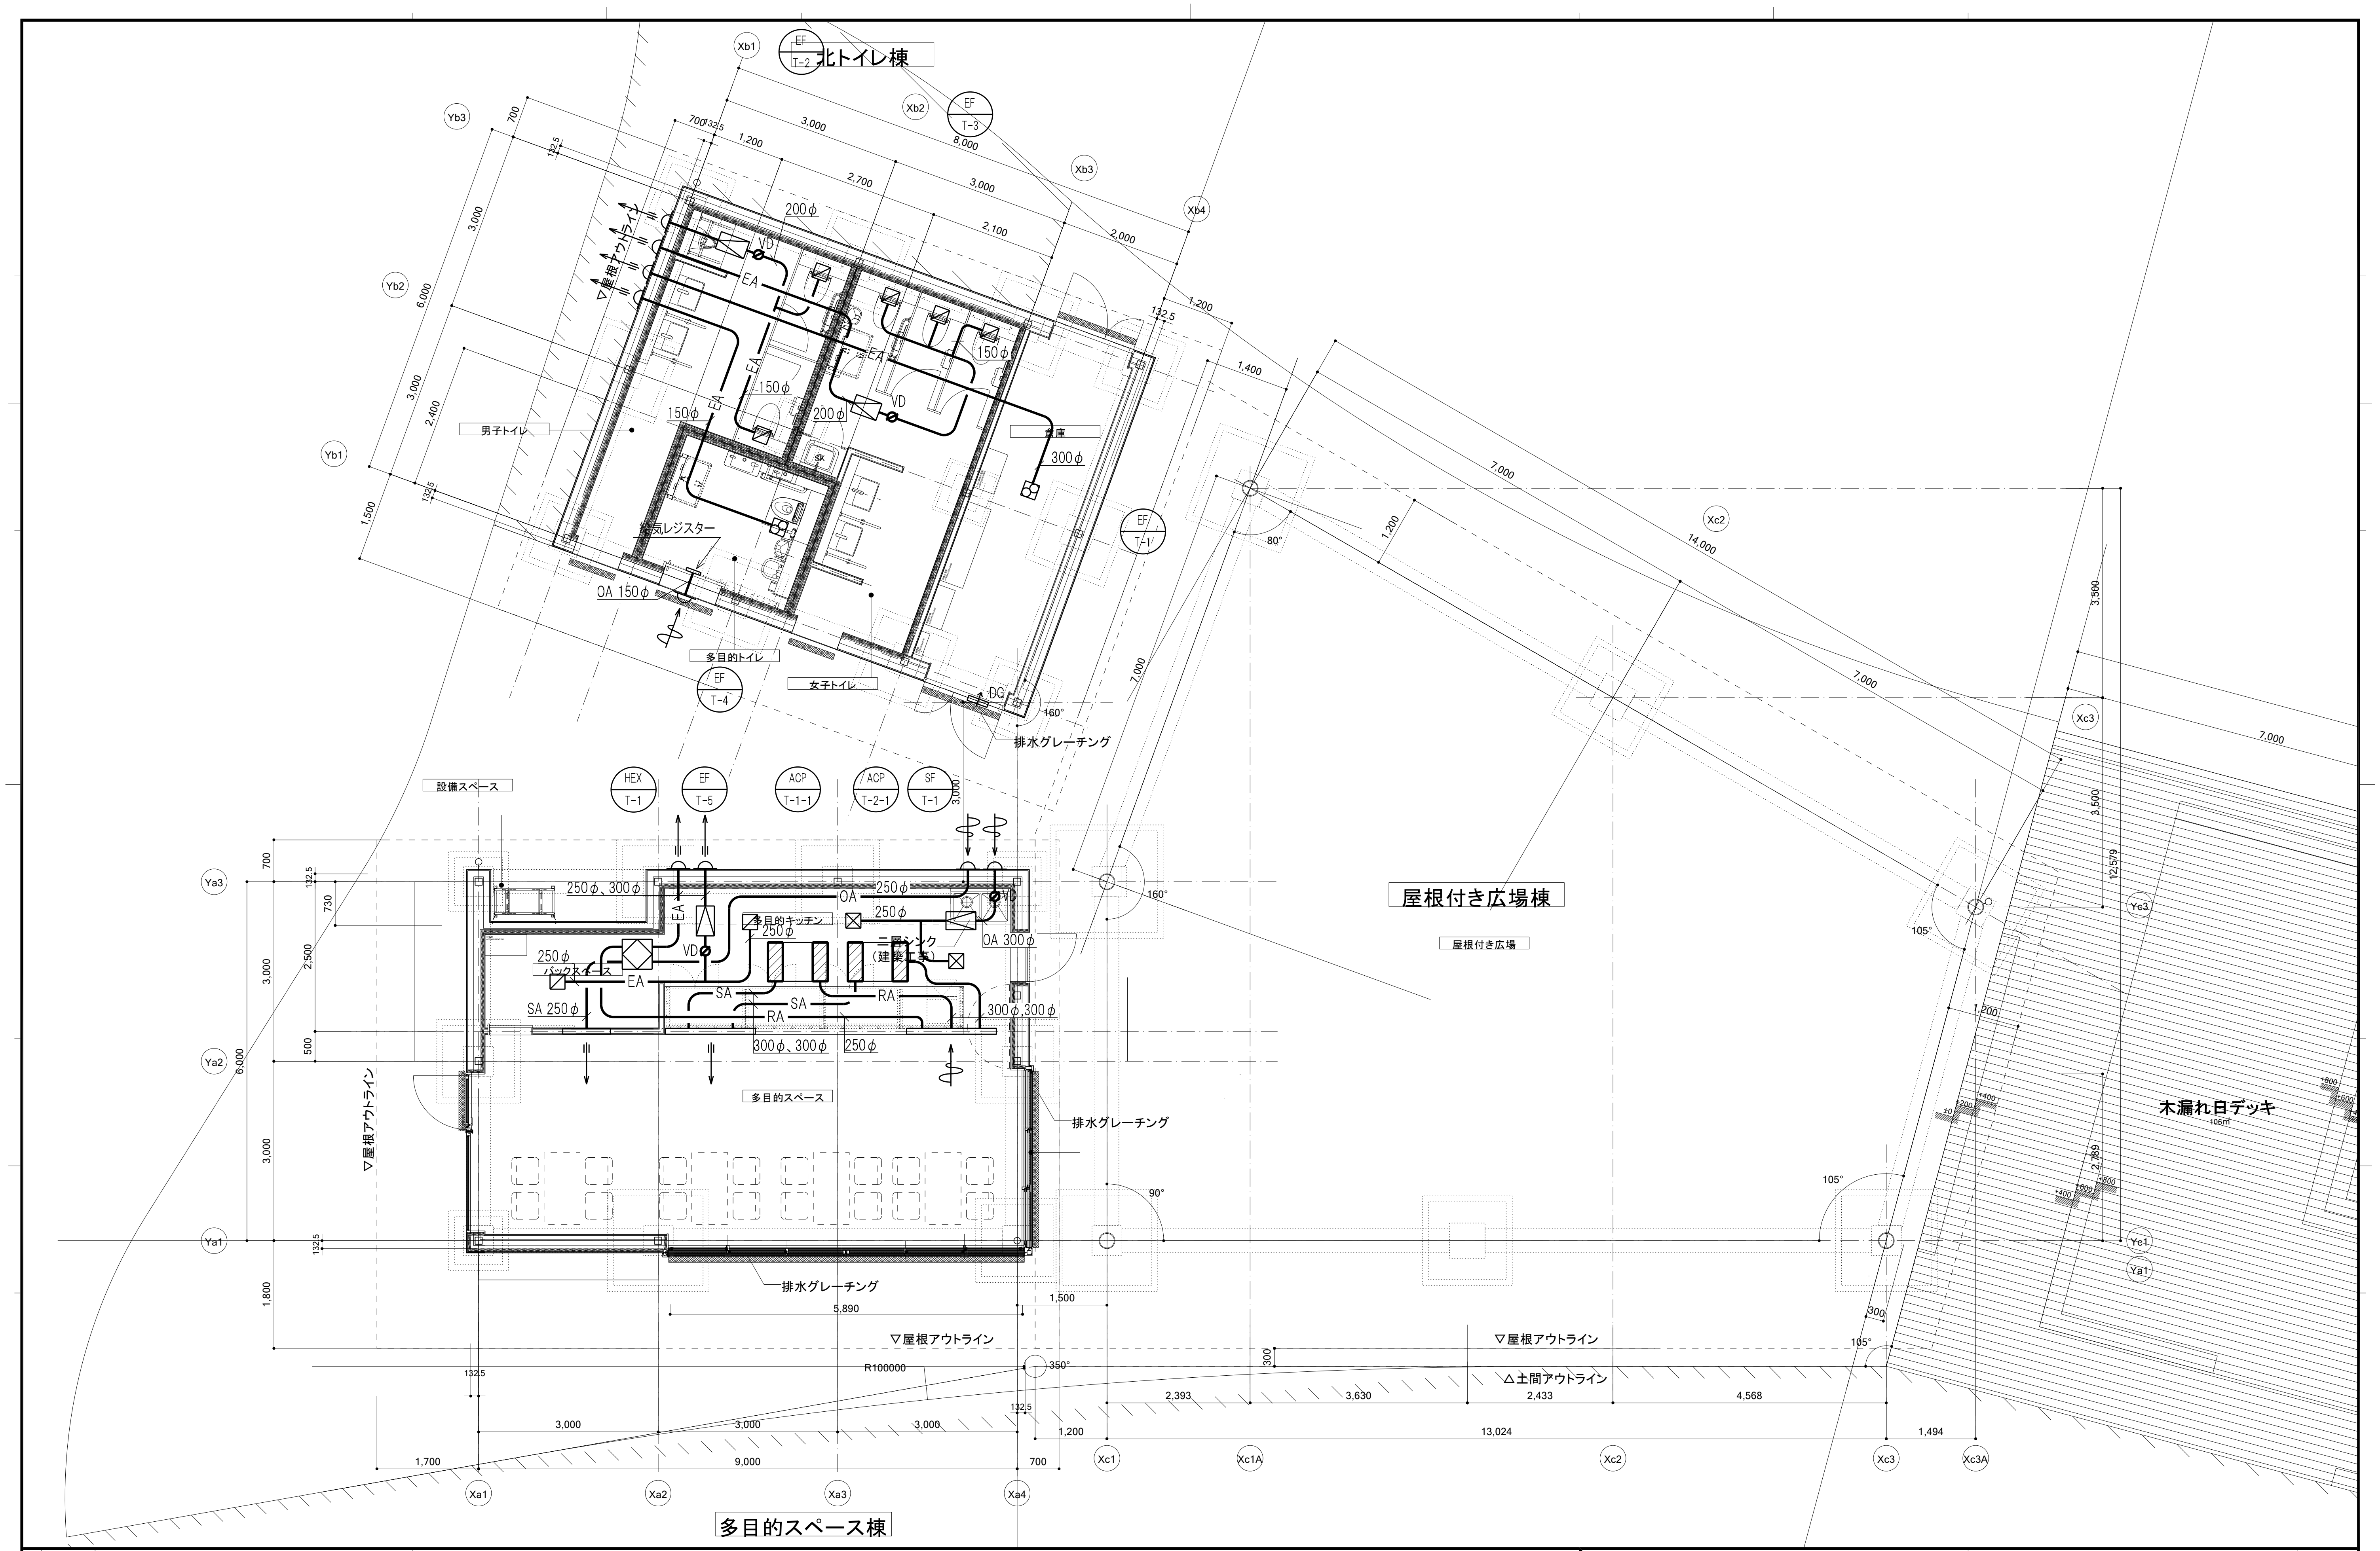
北トイレ棟
EF T-2
EF T-3
EF T-1
EF T-4
Xb1
Xb2
Xb3
Xb4
Yb1
Yb2
Yb3
200φ
150φ
300φ
VD
EA
男子トイレ
倉庫
多目的トイレ
女子トイレ
排気レジスター
OA 150φ
DG
排水グレーチング
▽屋根アウトライン
屋根付き広場棟
屋根付き広場
木漏れ日デッキ
Xc1
Xc1A
Xc2
Xc3
Xc3A
Yc1
Yc3
Yc3
設備スペース
HEX T-1
EF T-5
ACP T-1-1
ACP T-2-1
SF T-1
Ya1
Ya2
Ya3
250φ、300φ
250φ
OA
OA 300φ
多目的キッチン
二層シンク（建築工事）
バックスペース
SA 250φ
SA
RA
300φ、300φ
多目的スペース
△土間アウトライン
R100000
Xa1
Xa2
Xa3
Xa4
多目的スペース棟
3,000
9,000
13,024
7,000
14,000
6,000

篠原地区公園子ども体験学習施設及び
多目的棟・南トイレ棟建設工事

No. AC311

空気調和設備 1Fダクト平面図-多目的棟 1/50(A1)

DEPT. 機