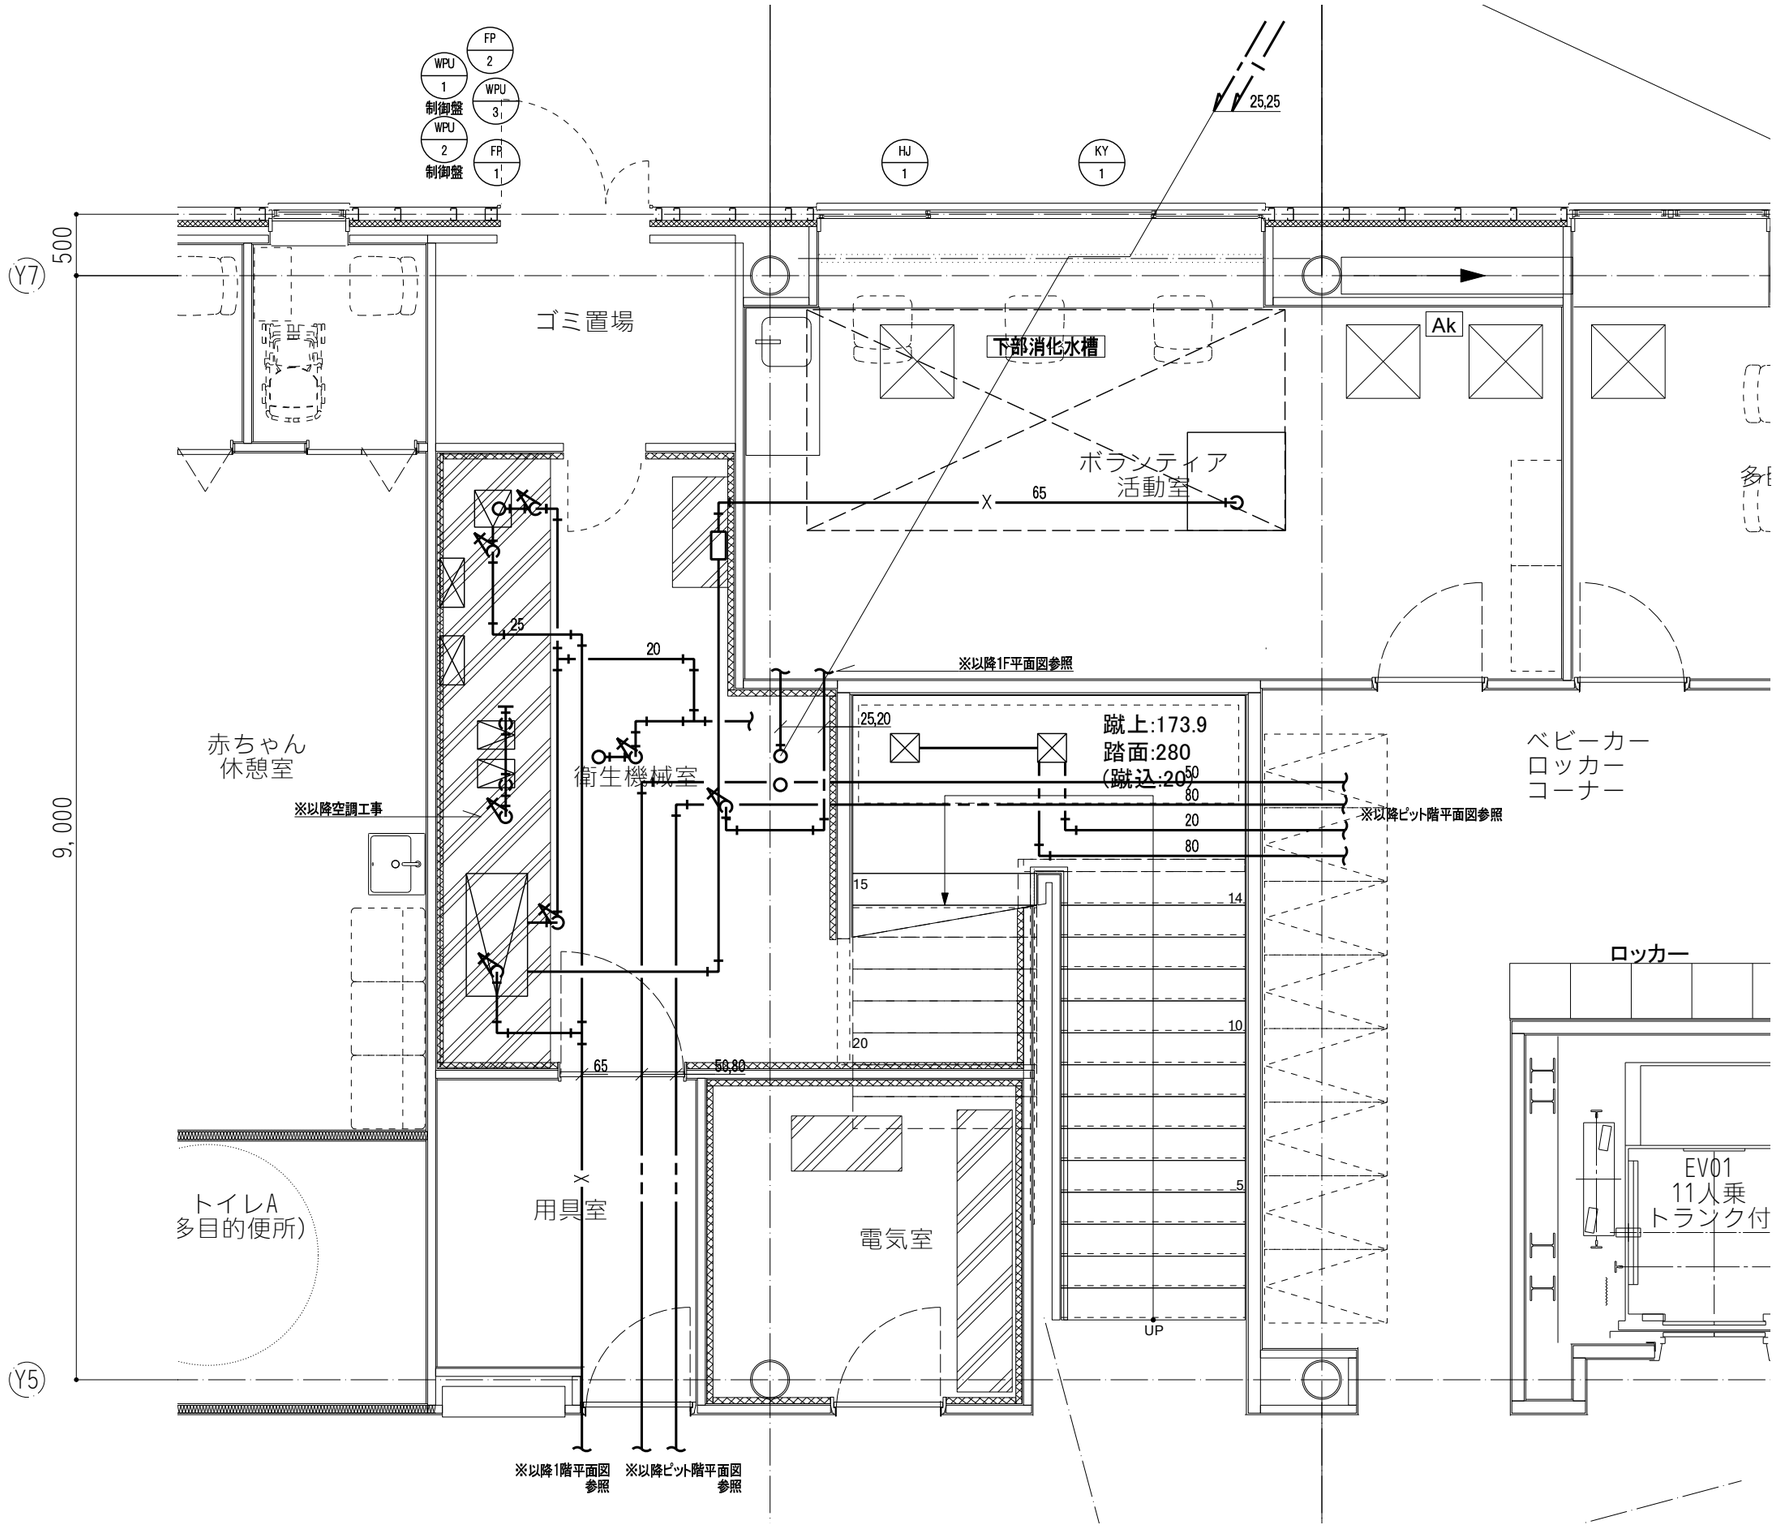

	篠原地区公園子ども体験学習施設及び 多目的棟・南トイレ棟建設工事	No. P111
	給排水衛生設備　衛生機械室詳細図　1/25(A1)	DEPT. 機