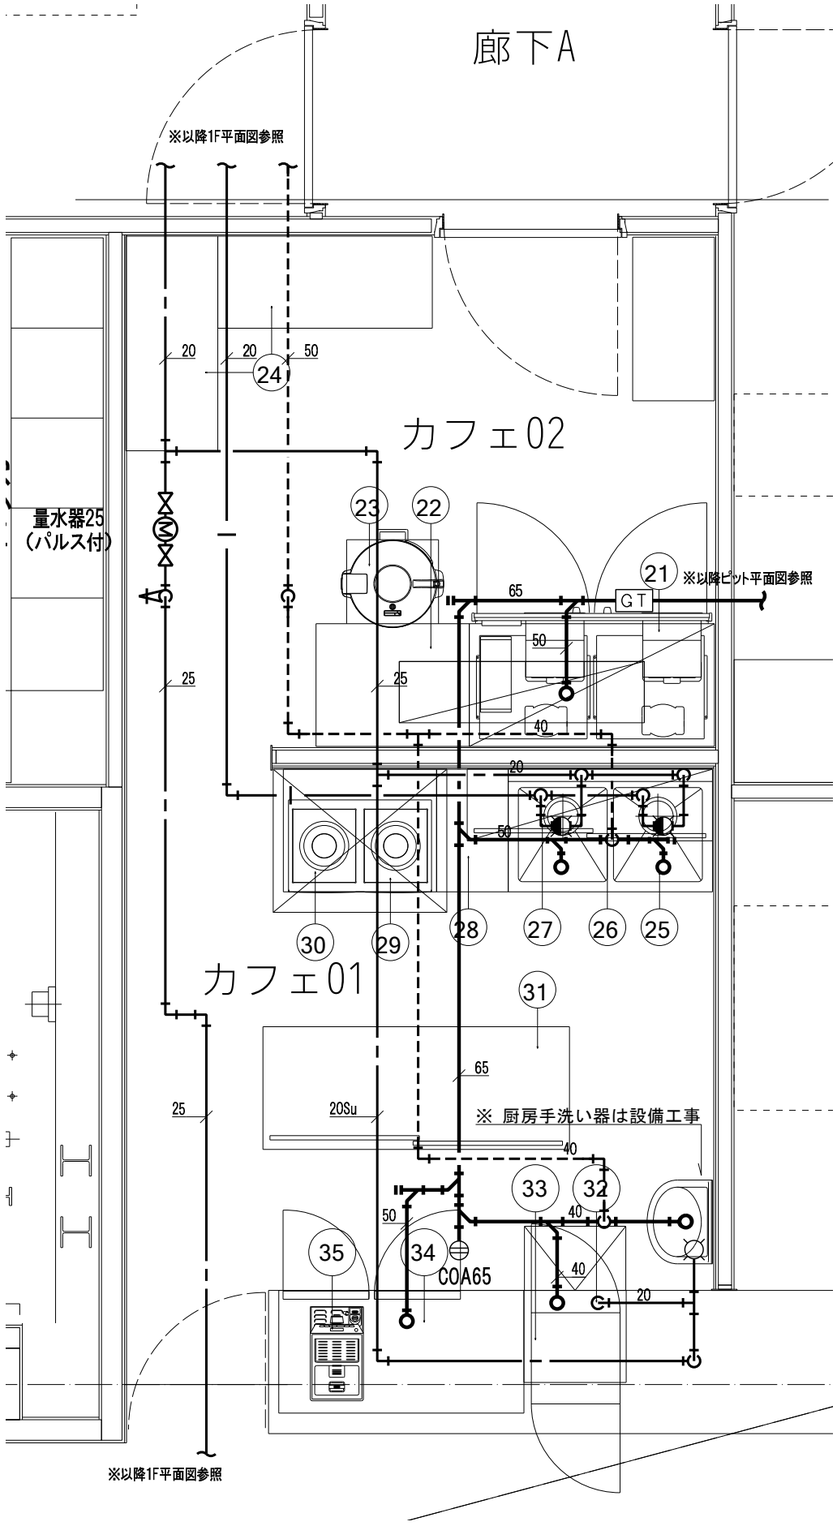

No.	品名	形式	台数	寸法（mm） W	D	H	配管口径（A） 給水	給湯	排水 機器側	排水 設備側	電気（60Hz,kW） 単相100V	単相200V	フード	備考
21	冷凍冷蔵庫	HRF-120AFT-1	1	1200	650	1910			φ30	50	0.639			定格内容積：766L（冷蔵室383L、冷凍室383L）
22	炊飯台車付ワークテーブル	HWT-76-1S-B	1	750	600	800								
23	IHｼﾞｬｰ炊飯器	SR-PGC54	1	502	429	410						4.57		
24	ワークテーブル	HWT-46-B	1	450	600	800								
25	二槽シンク		1	1000	600	800	15×2	15×2	40×2	50×2				
26	吊戸棚	HBC-1235-6-B	1	1200	350	600								
27	バックシェルフ	HBS-1230-B	1	1200	300	250								
28	キャビネットテーブル		1	750	600	800								
29	電磁調理器	HIH-22CE-1	1	700	450	150						2.5×2	GF	
30	コンロテーブル	HLT-76-B	1	750	600	650								
31	キャビネットテーブル（引戸式）	HCT-156-B	1	1500	600	800								
32	キューブアイスメーカー	IM-35M-2	1	500	450	800	15		20	50	0.175			
33	冷蔵ショーケース	AG-63WB	1	434	446	854					0.12			
34	テーブル形冷蔵庫	RT-120SNG-1	1	1200	600	800			φ30	50	0.325			定格内容積：243L
35	全自動エスプレッソマシン	ECAM44660BH	1	260	460	360					1.45			
	合計										2.709	9.57		

※1 レンジフードはチャンバーリスト参照
※2 調理器具は建築工事
※3 配管は衛生工事
※4 電気は電気工事
※5 形式は参考品番

	篠原地区公園子ども体験学習施設及び多目的棟・南トイレ棟建設工事	No. P112
	給排水衛生設備 カフェ詳細図 1/25(A1)	DEPT. 機