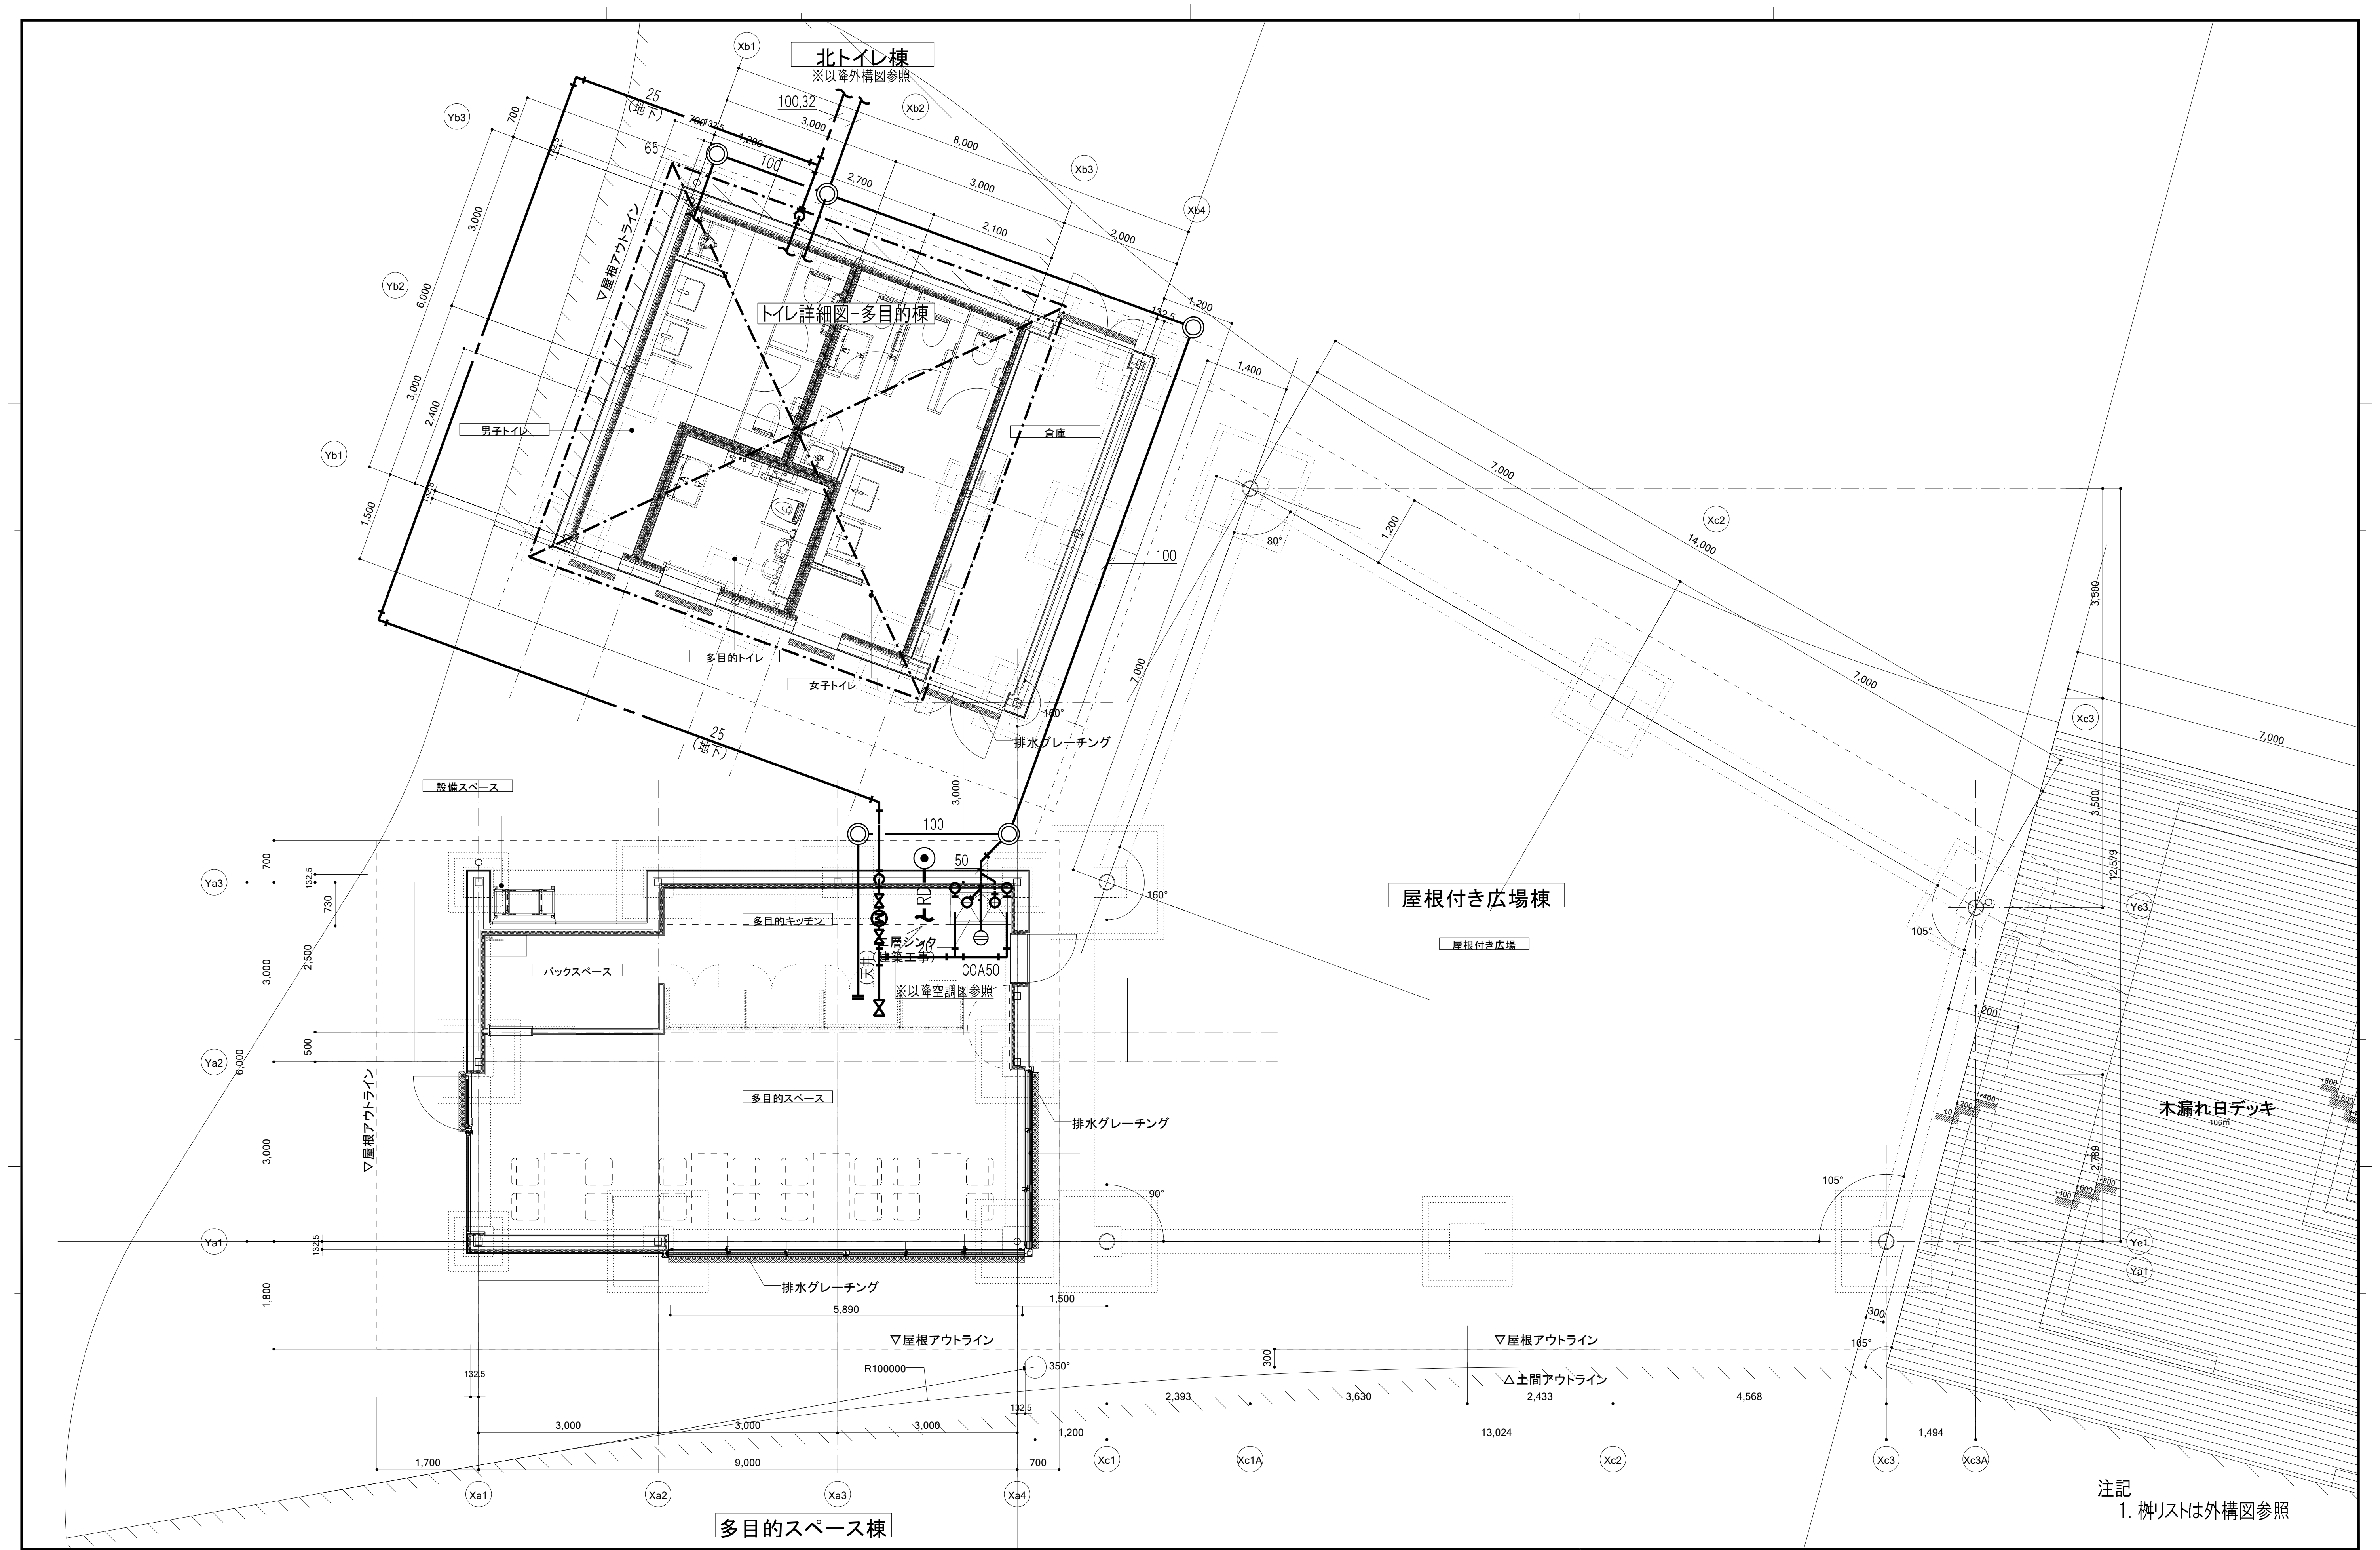
北トイレ棟
※以降外構図参照
トイレ詳細図-多目的棟
男子トイレ
多目的トイレ
女子トイレ
倉庫
▽屋根アウトライン
排水グレーチング
25
(地下)
100,32
100
65
設備スペース
多目的キッチン
バックスペース
多目的スペース
二層シンク
(建築工事)
(天井)
RD
50
20
COA50
※以降空調図参照
排水グレーチング
▽屋根アウトライン
△土間アウトライン
R100000
屋根付き広場棟
屋根付き広場
木漏れ日デッキ
106㎡
多目的スペース棟
Xa1
Xa2
Xa3
Xa4
Ya1
Ya2
Ya3
Xb1
Xb2
Xb3
Xb4
Yb1
Yb2
Yb3
Xc1
Xc1A
Xc2
Xc3
Xc3A
Yc1
Yc3
80°
160°
90°
105°
350°
3,000
9,000
1,700
700
5,890
1,500
1,200
13,024
1,494
2,393
3,630
2,433
4,568
6,000
1,800
2,500
730
500
132.5
7,000
14,000
3,500
12,579
8,000
2,700
2,100
2,000
1,400
2,400
300

注記
1. 桝リストは外構図参照

篠原地区公園子ども体験学習施設及び
多目的棟・南トイレ棟建設工事

給排水衛生設備 平面図-多目的棟 1/50(A1)

No. P121

DEPT. 機