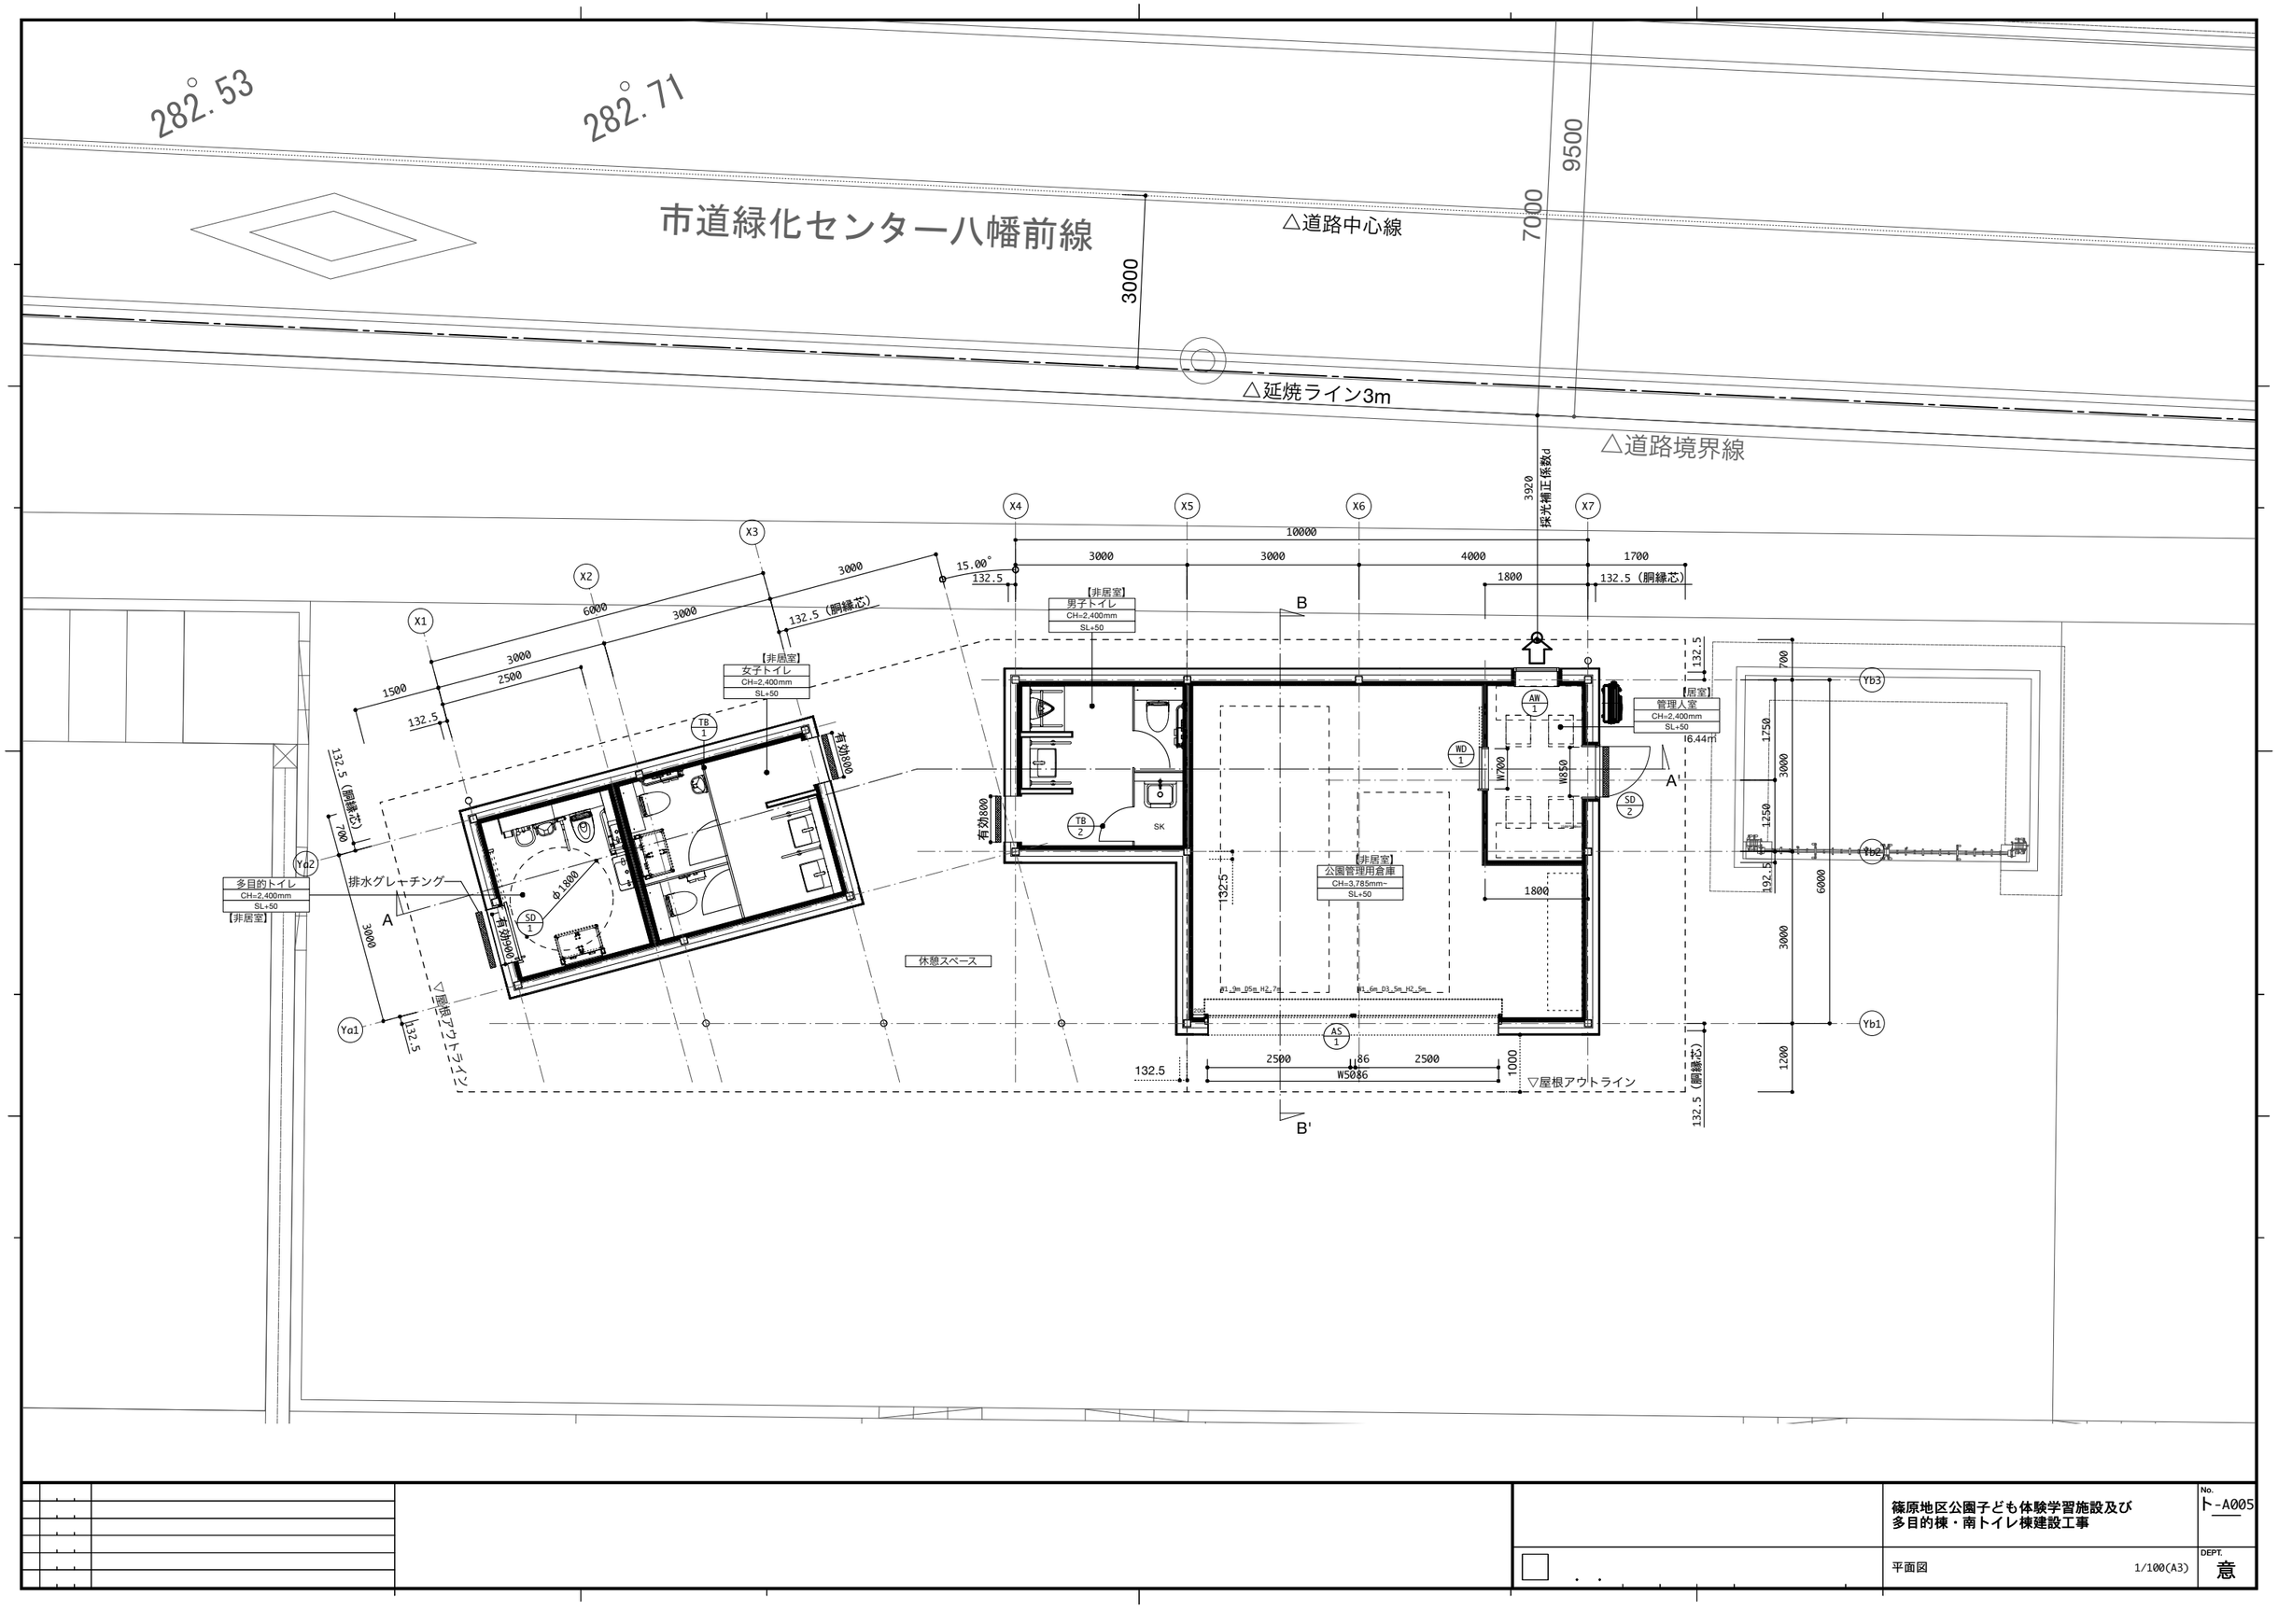

	篠原地区公園子ども体験学習施設及び多目的棟・南トイレ棟建設工事	No.	ト-A005
	平面図 1/100(A3)	DEPT.	意