
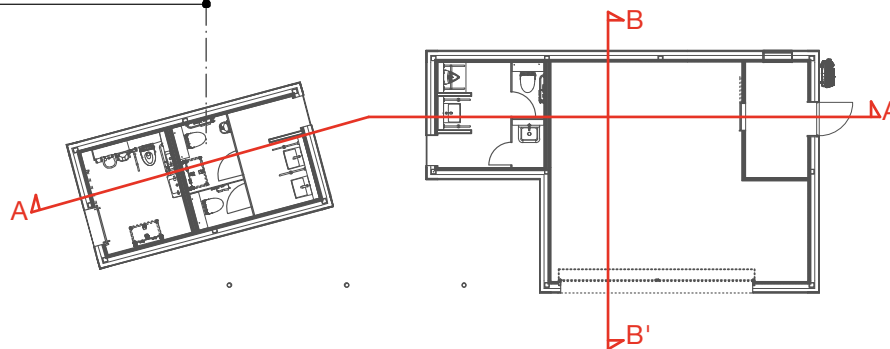
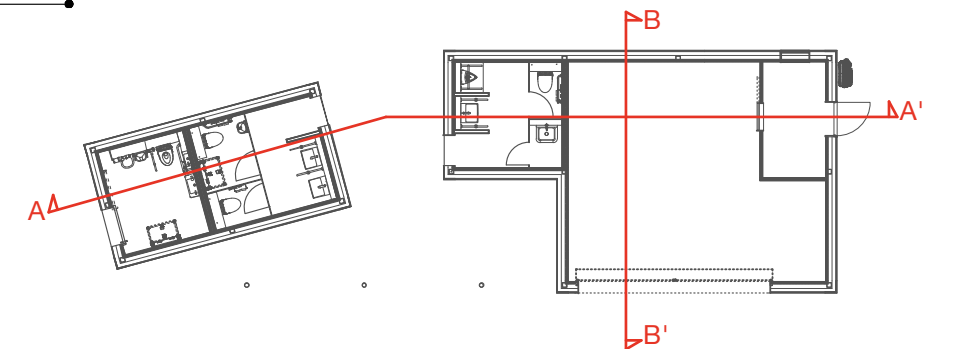


--	--	

[illegible]

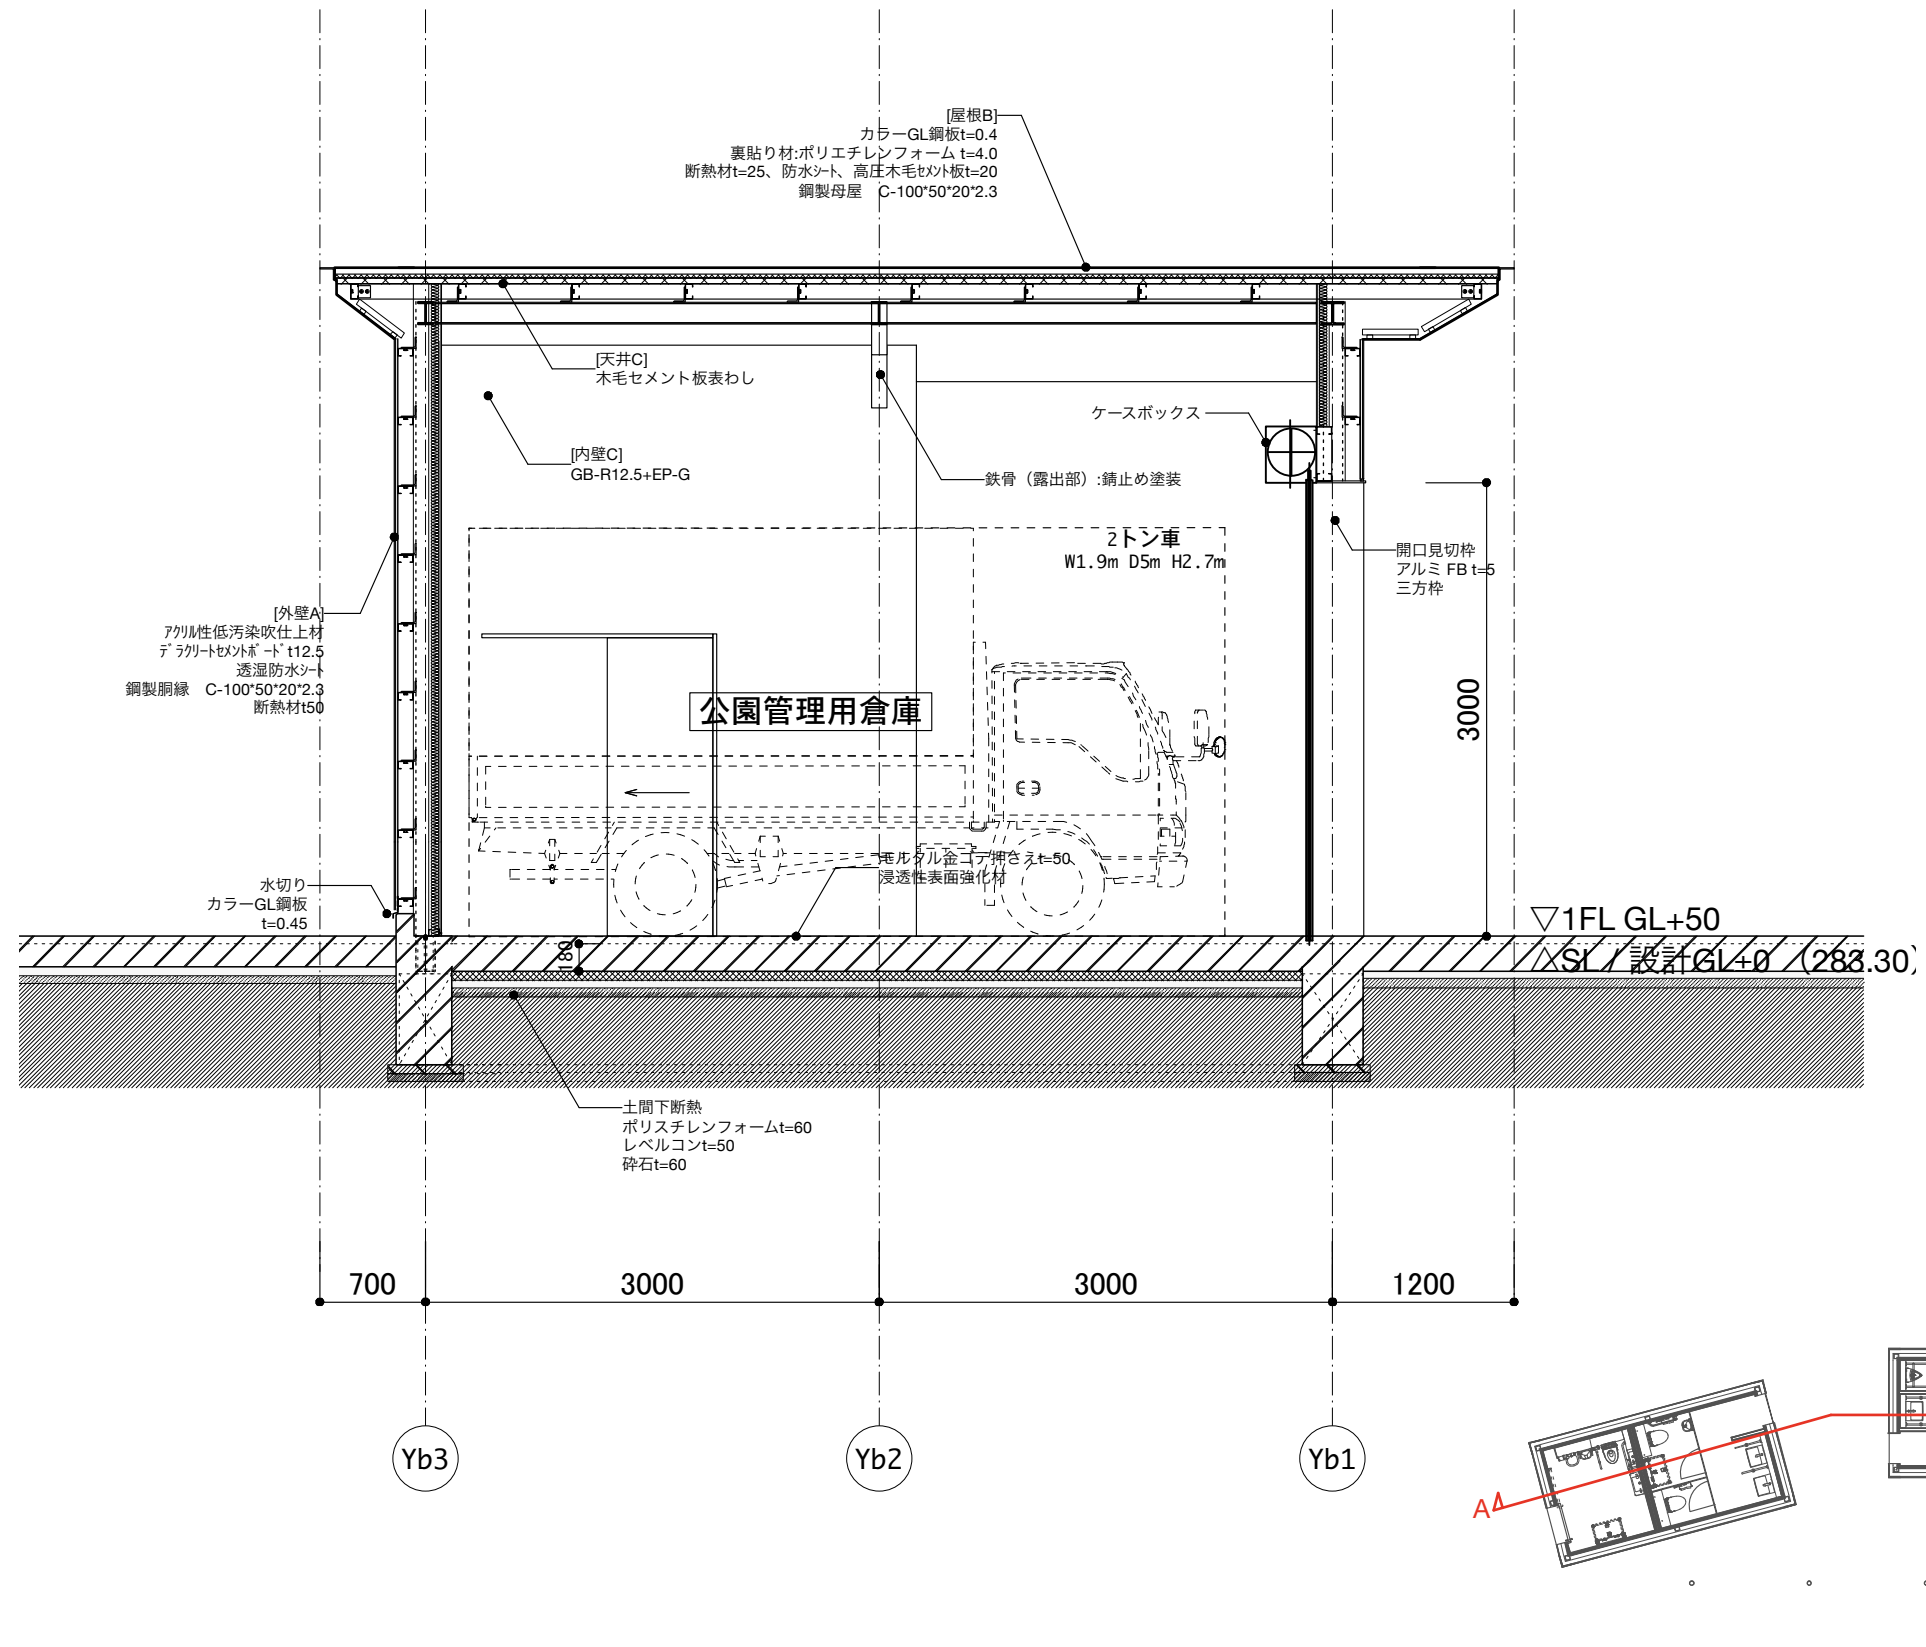

			篠原地区公園子ども体験学習施設及び 多目的棟・南トイレ棟建設工事		No. ト-A012
			矩計図 (3) B-B'	1/50(A3)	意