




多目的トイレ\_展開図

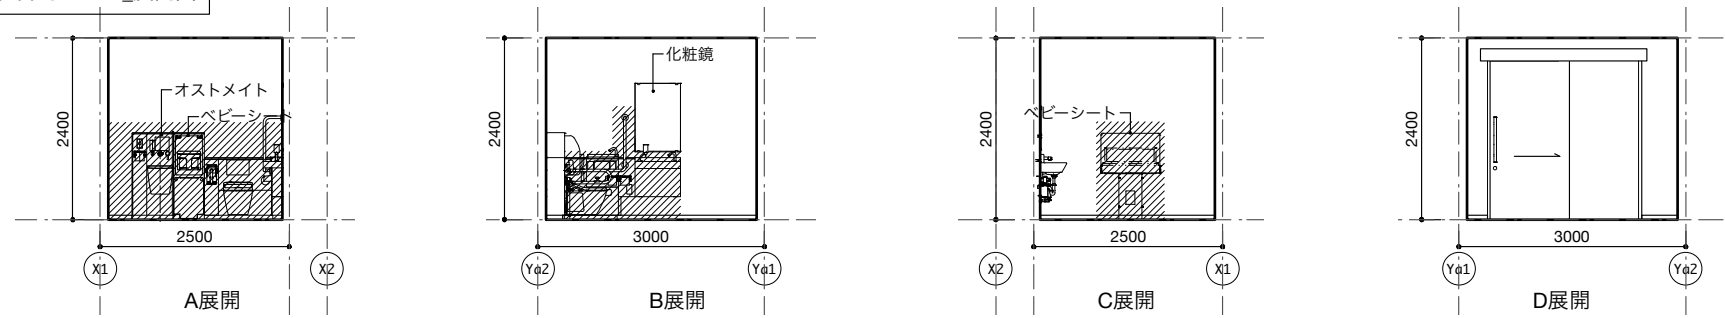


女子トイレ\_展開図

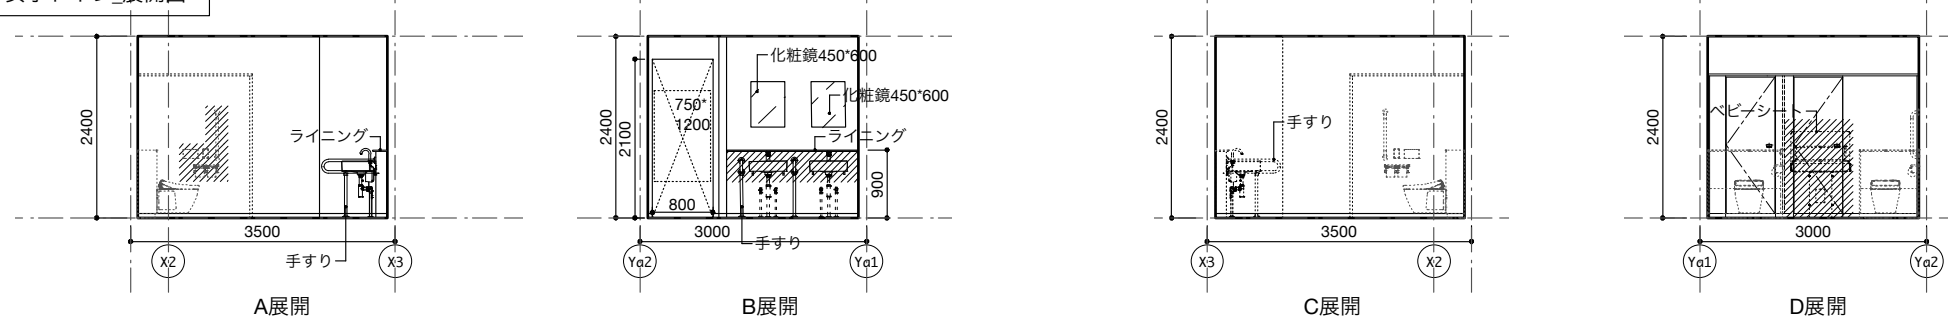

男子トイレ\_展開図

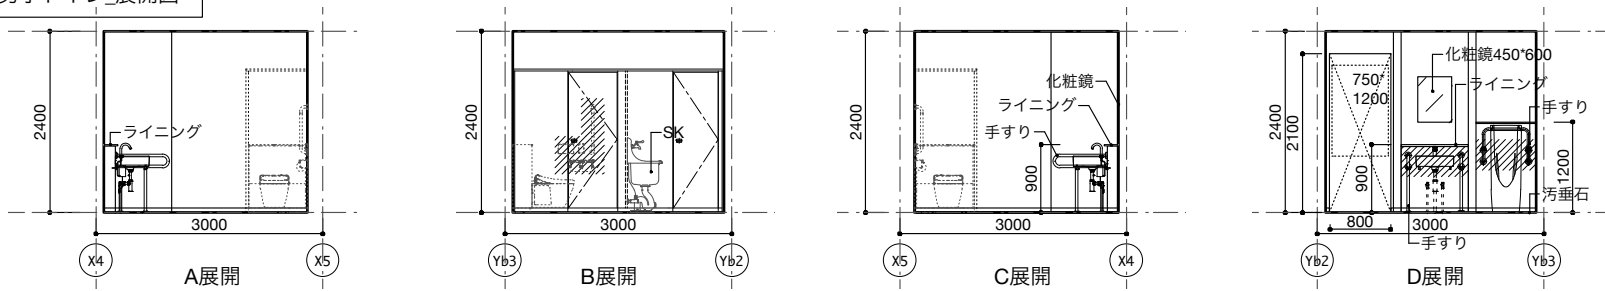


下地補強部分を示す (耐水合板t=12以上)

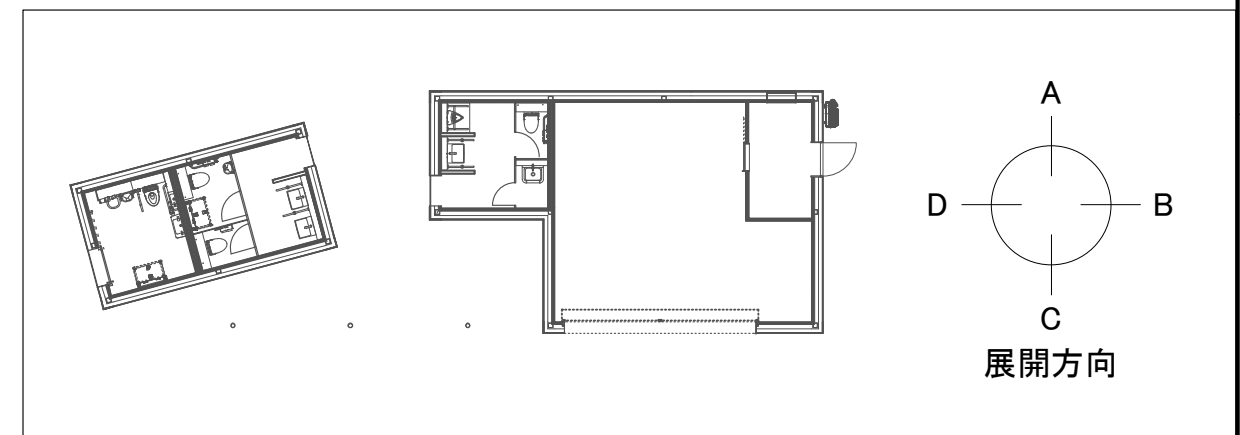


			篠原地区公園子ども体験学習施設及び 多目的棟・南トイレ棟建設工事		No. ト-A015
			展開図 (1)	1/100(A3)	意


公園管理用倉庫\_展開図

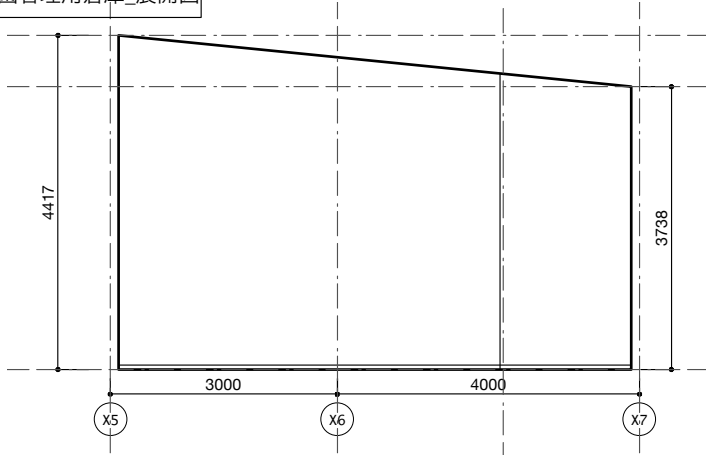


A展開

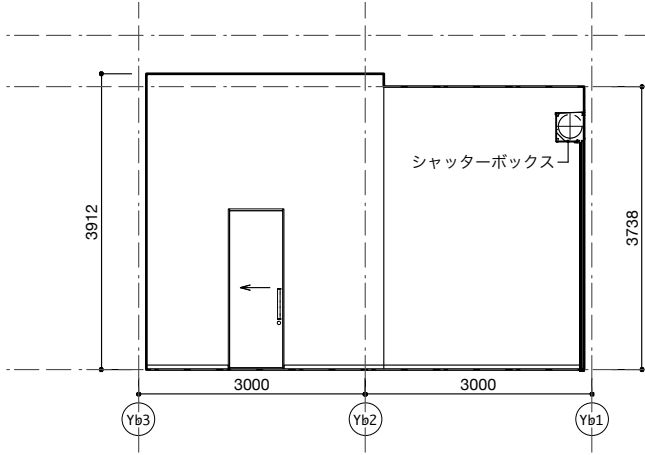

B展開

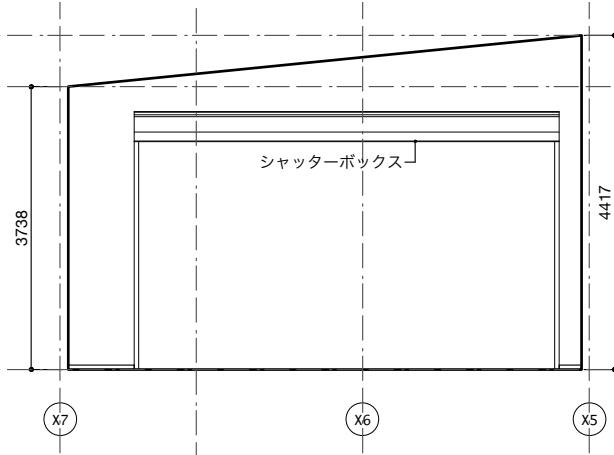


C展開

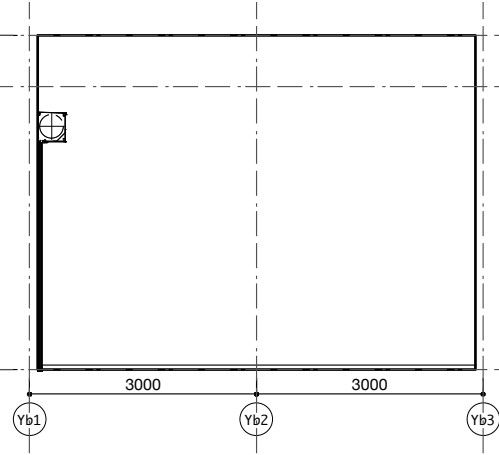


D展開


管理人室\_展開図

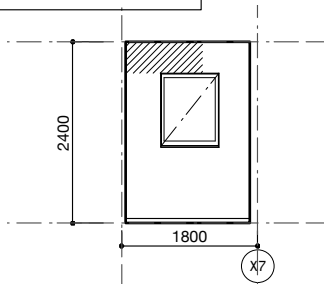


A展開

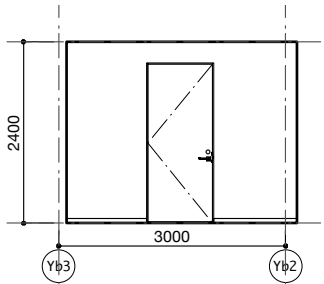

B展開



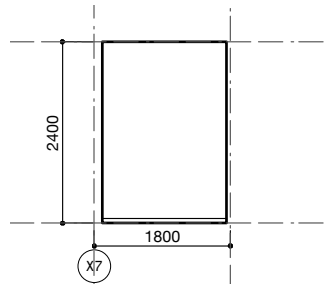


C展開

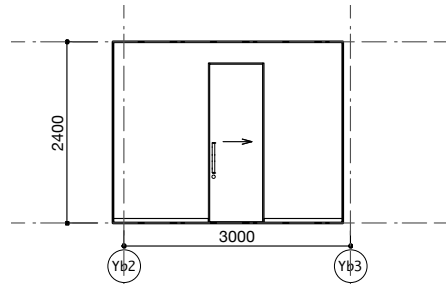

D展開

下地補強部分を示す (耐水合板t=12以上)

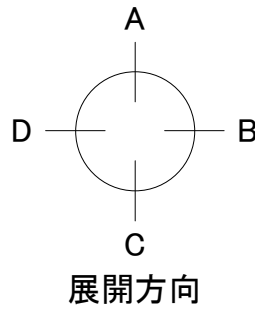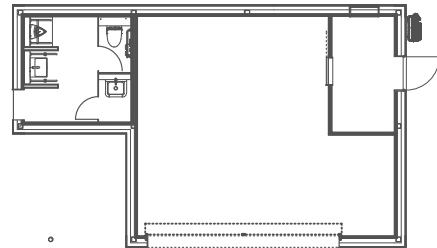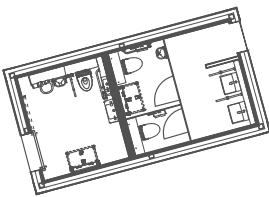


篠原地区公園子ども体験学習施設及び  
多目的棟・南トイレ棟建設工事

展開図 (2)

1/100(A3)

No.  
ト-A016

DEPT.  
意