



配置図 S=1/300 (A1)

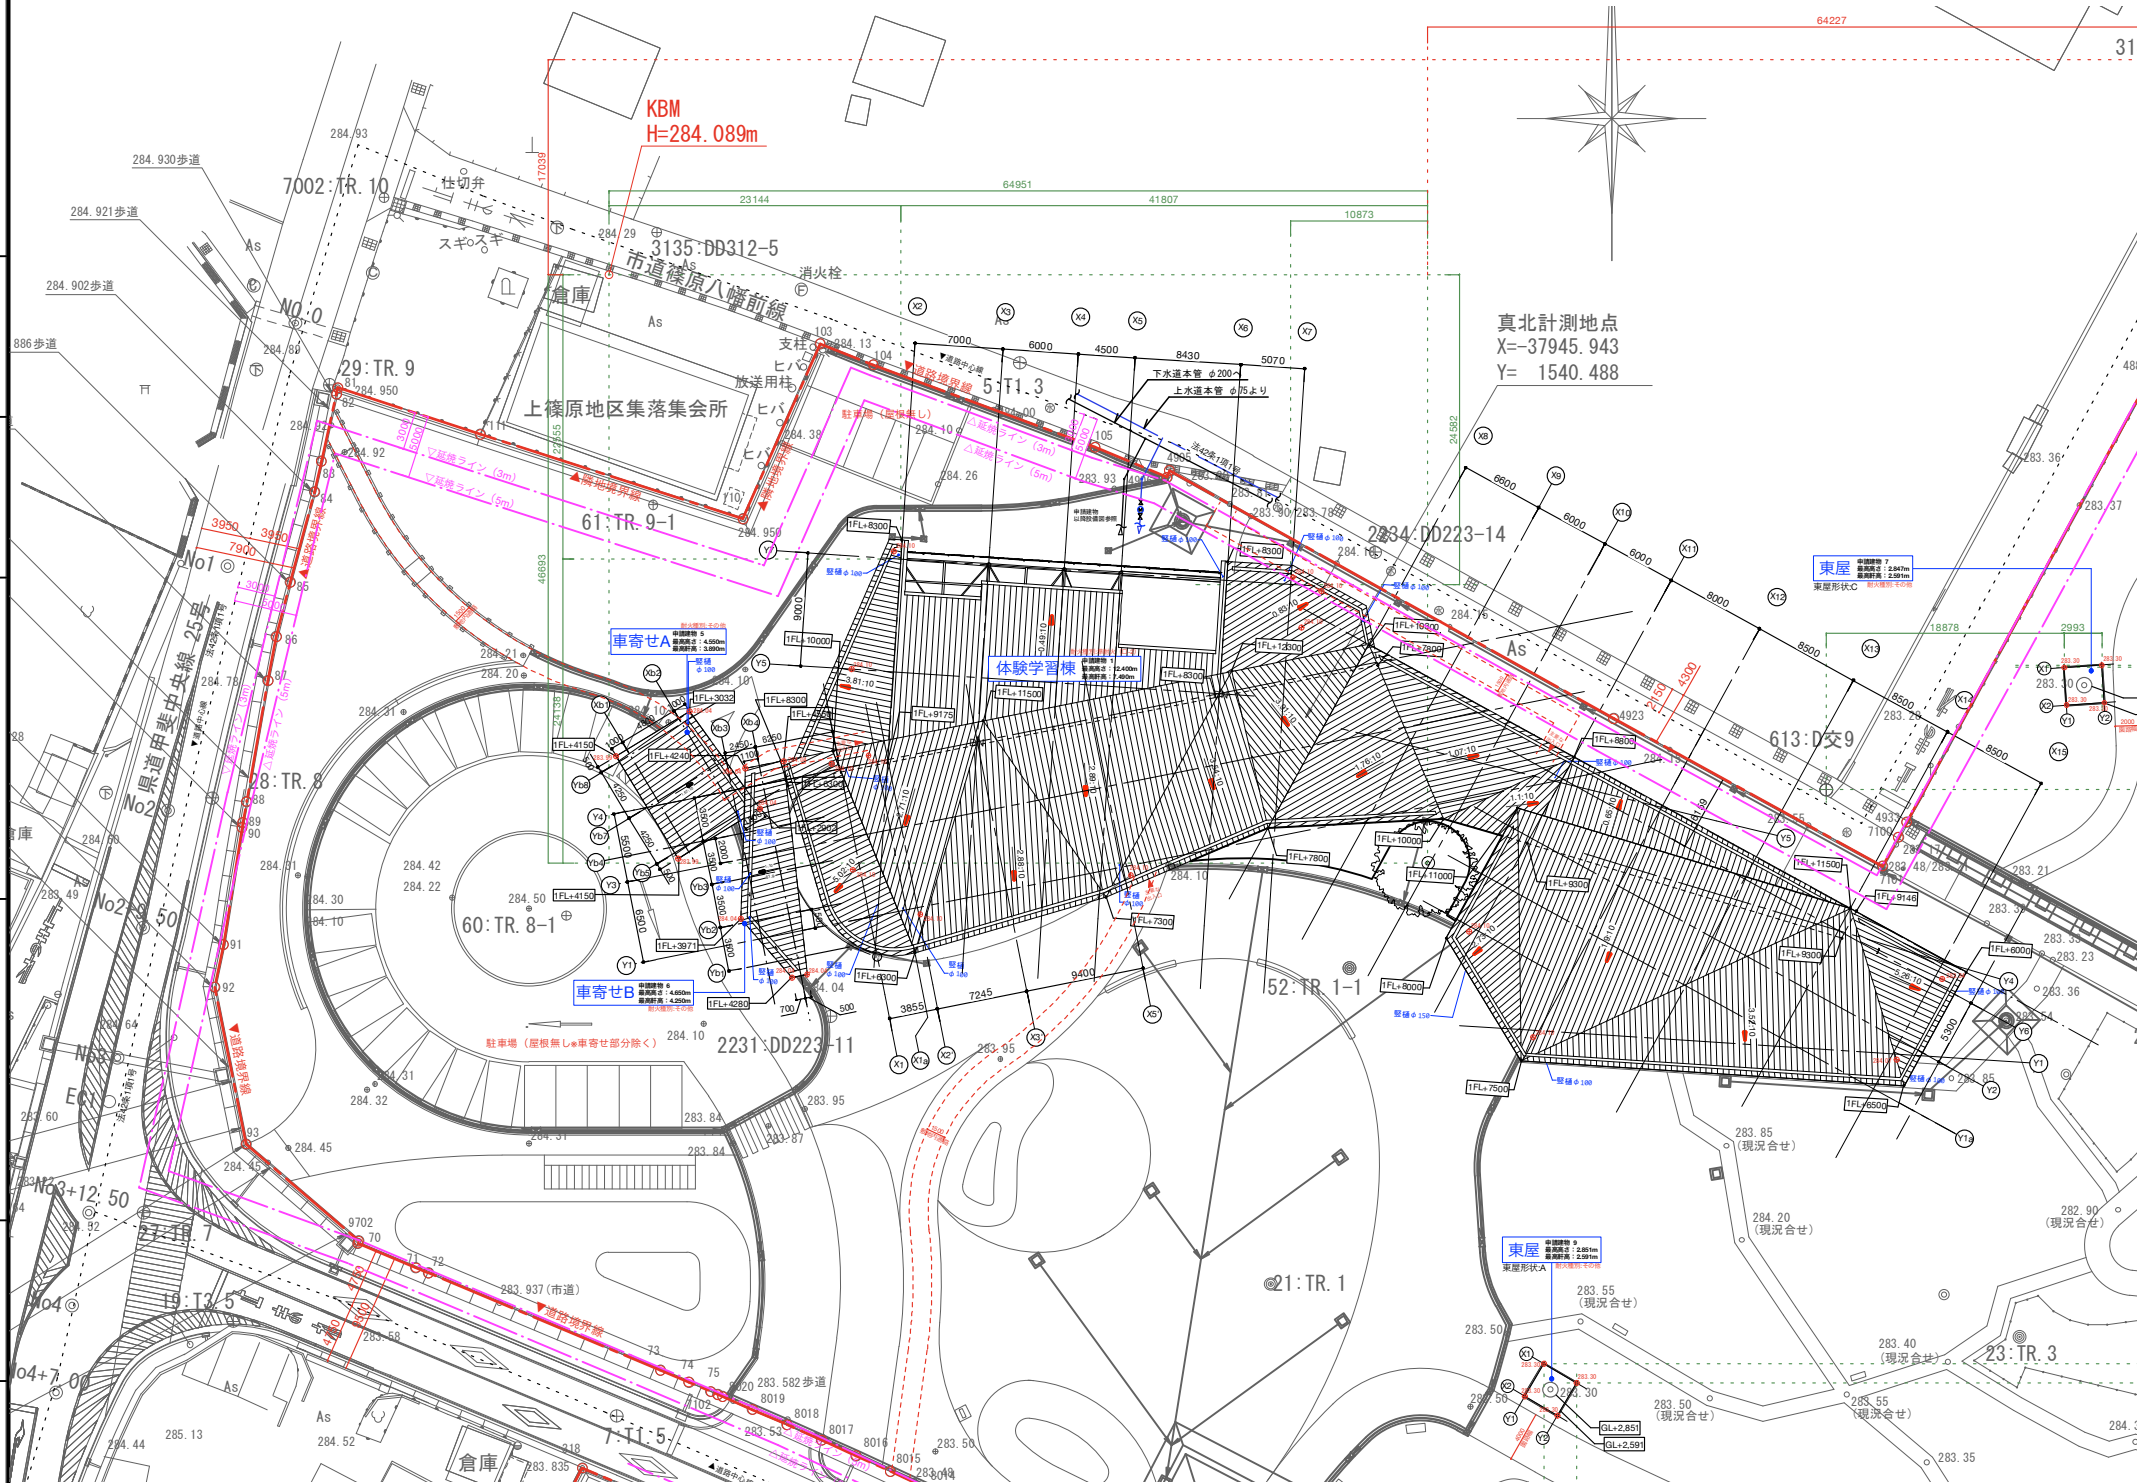

キープラン S=1/1500 (A1)

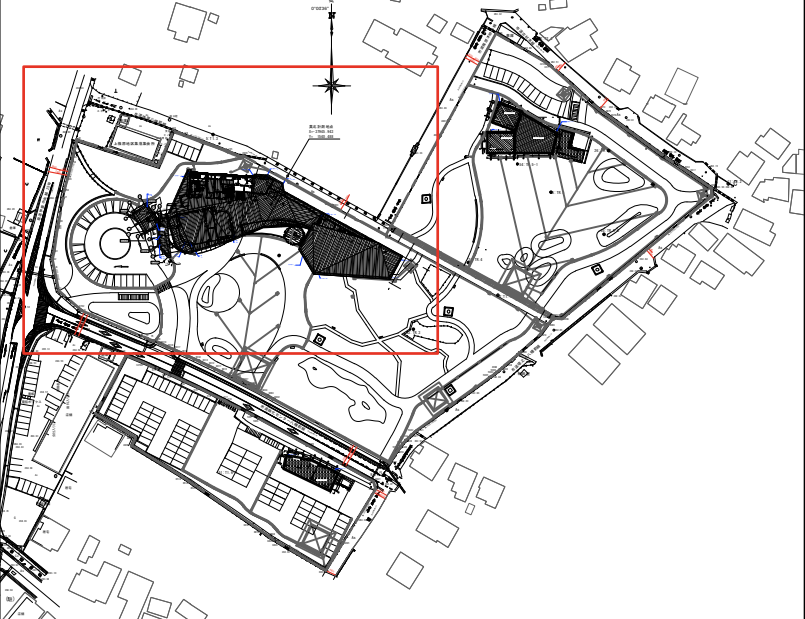

			篠原地区公園子ども体験学習施設及び 多目的棟・南トイレ棟建設工事		No. A017
			配置図 (本体拡大)	図示	意