



E-E'断面図

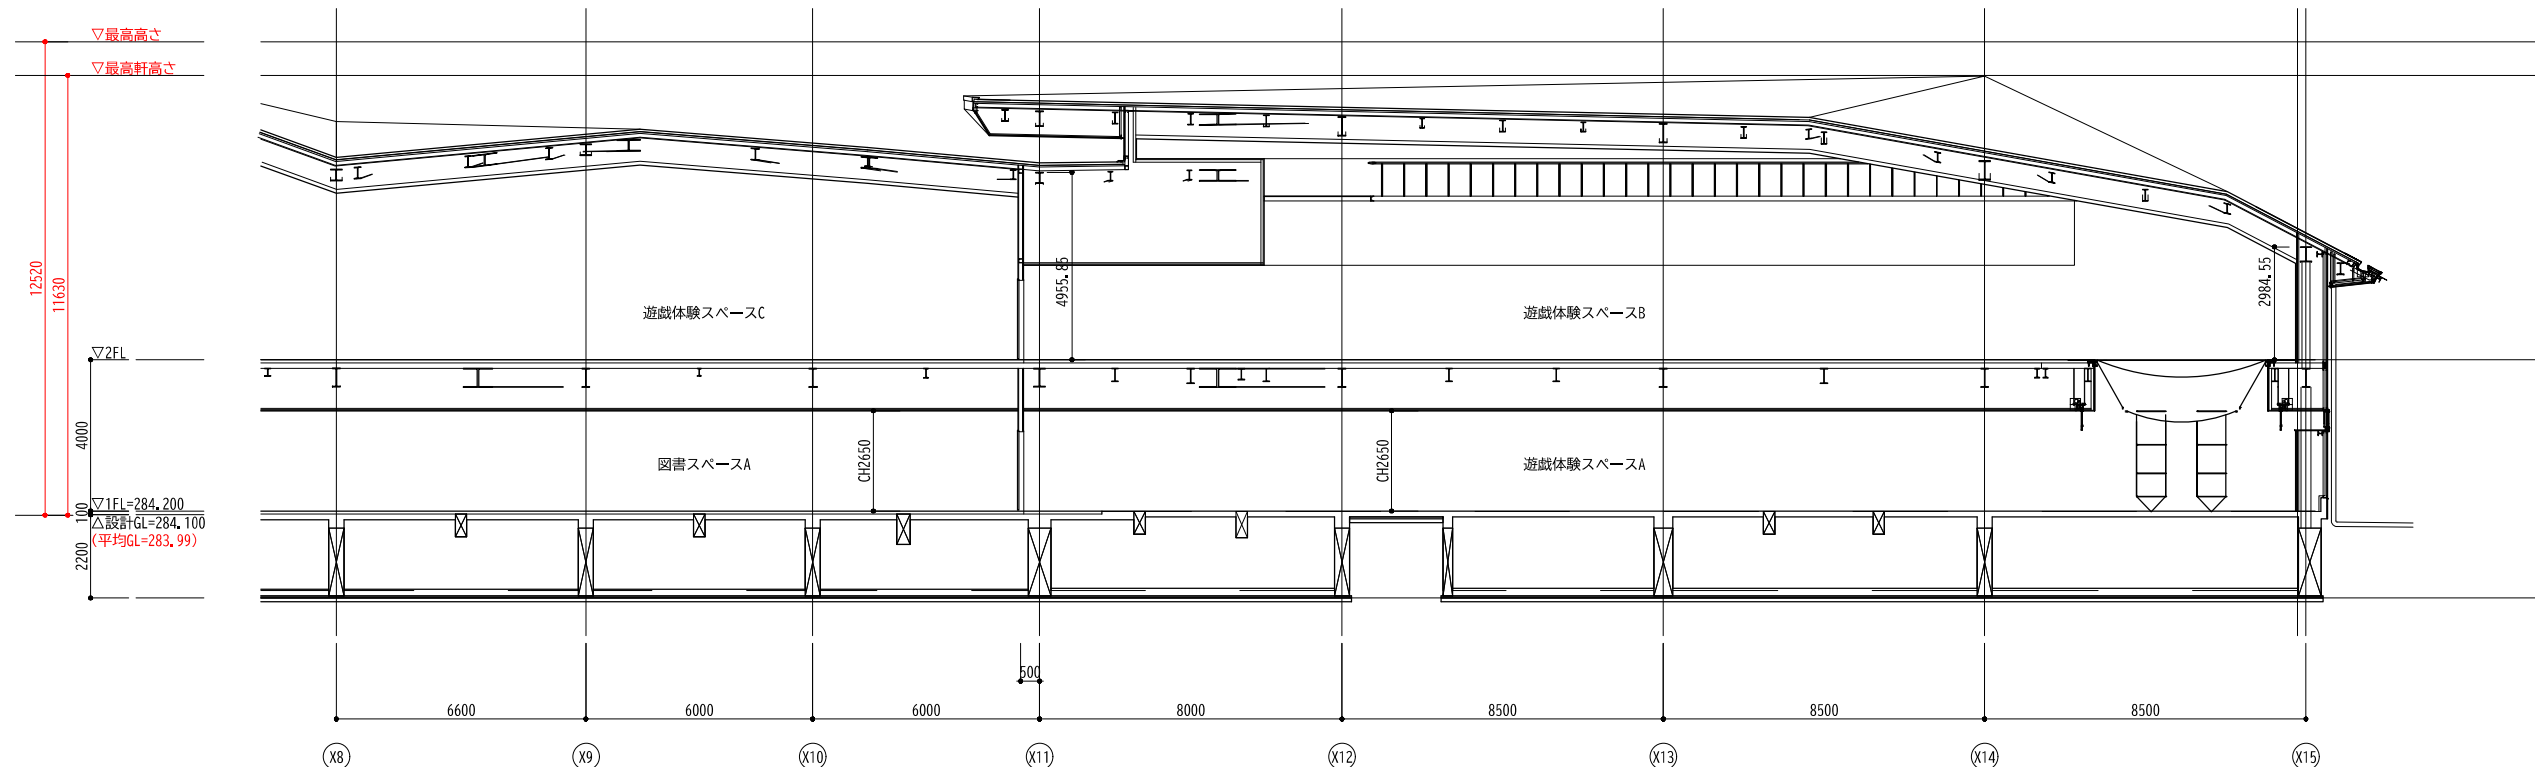

F-F'断面図

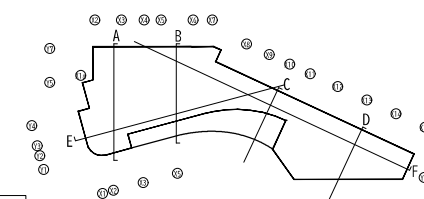

キープラン

			篠原地区公園子ども体験学習施設及び 多目的棟・南トイレ棟建設工事 断面図 (2)	No. A026 DEPT. 意
--	--	--	--	-------------------------------