E-E'断面図

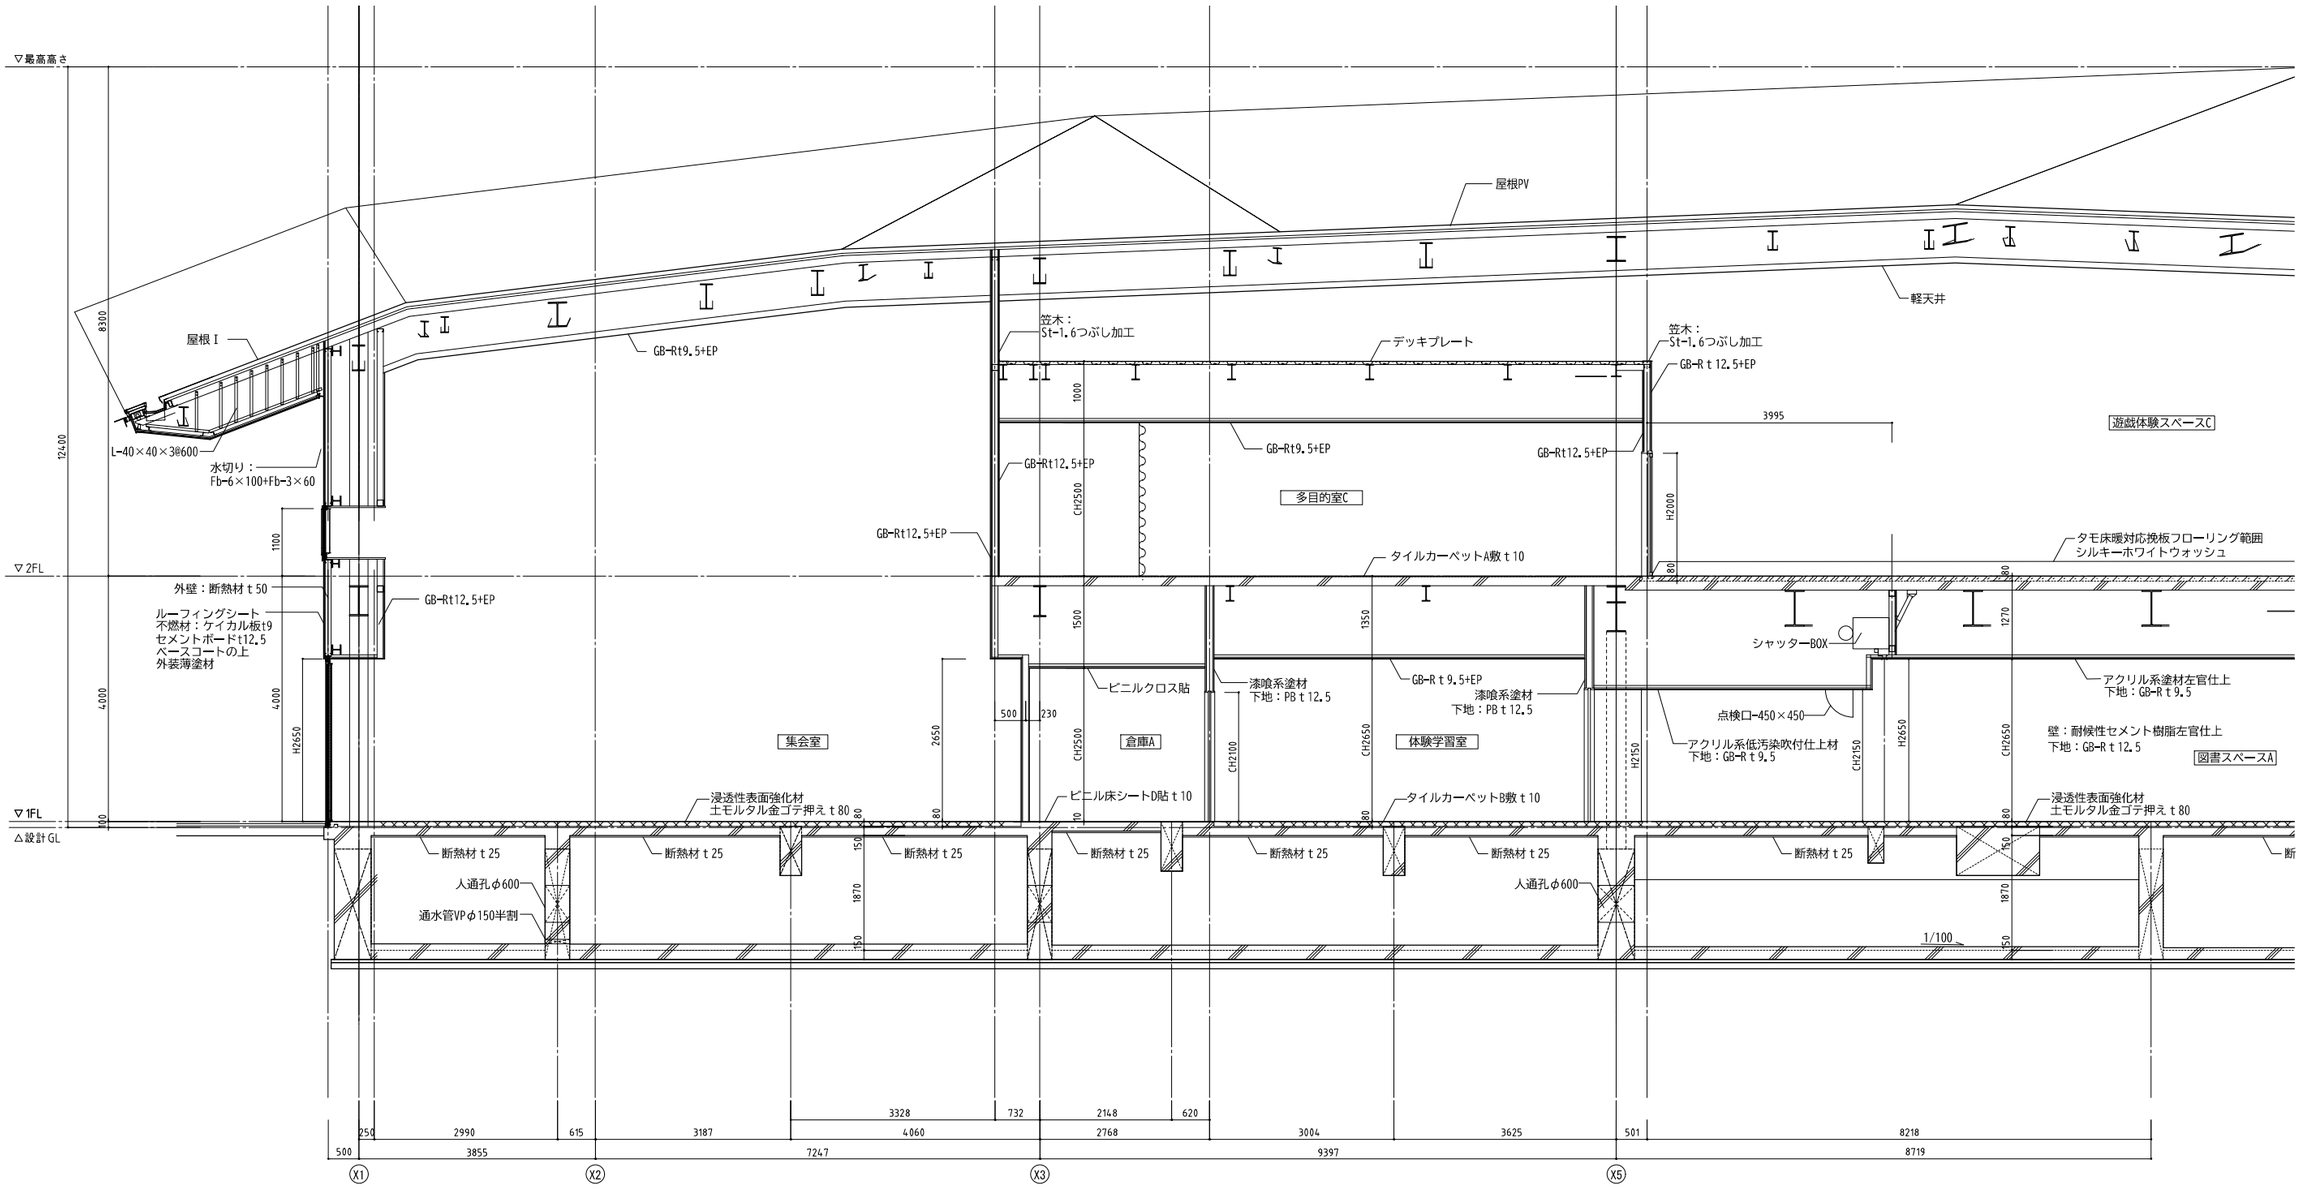

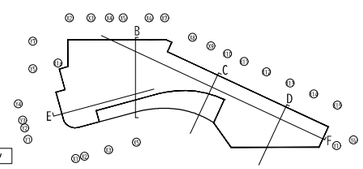

	篠原地区公園子ども体験学習施設及び 多目的棟・南トイレ棟建設工事	No. A031
	矩計図 (4) 1/50(A1)	DEPT. 意