


 



T: GB-H9.5+GB-F12.5—LGS@455—GB-F12.5+GB-H9.5(1時間耐火)※スラブまで  
 TS: GB-H9.5+GB-F12.5—LGS@455—GW750充填—GB-F12.5+GB-H9.5(1時間耐火、遮音)※スラブまで  
 ※共に小文字(t/ts)は防火上主要な間仕切壁とする  
 TK: GB-F21+GB-21—LGS@455(1時間耐火、片面)※スラブまで  
 AS: GB-H9.5+GB-R12.5—LGS@455—GW750充填—GB-R12.5+GB-H9.5(一般遮音)※スラブまで  
 AR: GB-H9.5+GB-R12.5—LGS@455—GB-R12.5+GB-H9.5(一般両面)※スラブまで  
 Ar: GB-H9.5+GB-R12.5—LGS@455—GB-R12.5+GB-H9.5(一般両面)※天井まで  
 AK: GB-H9.5+GB-R12.5—LGS@455(一般片面)※スラブまで  
 AK: GB-H9.5+GB-R12.5—LGS@455(一般片面)※天井まで  
 FG: FG-B10+FG-B12—LGS@455(一般局面片面)※スラブまで  
 Fg: FG-B10+FG-B12—LGS@455(一般局面片面)※天井まで


☐ FL ←FLからの仕上りレベルを示す
 
☐ 床下点検口□600


☐ SL ←FLからのスラブ天端を示す
 
☐ 点鎮(SUS) □300

特記なき室の仕上りレベルはFL±0、スラブ天端はFL-80とする
 
☐ 線鎮(SUS) □300

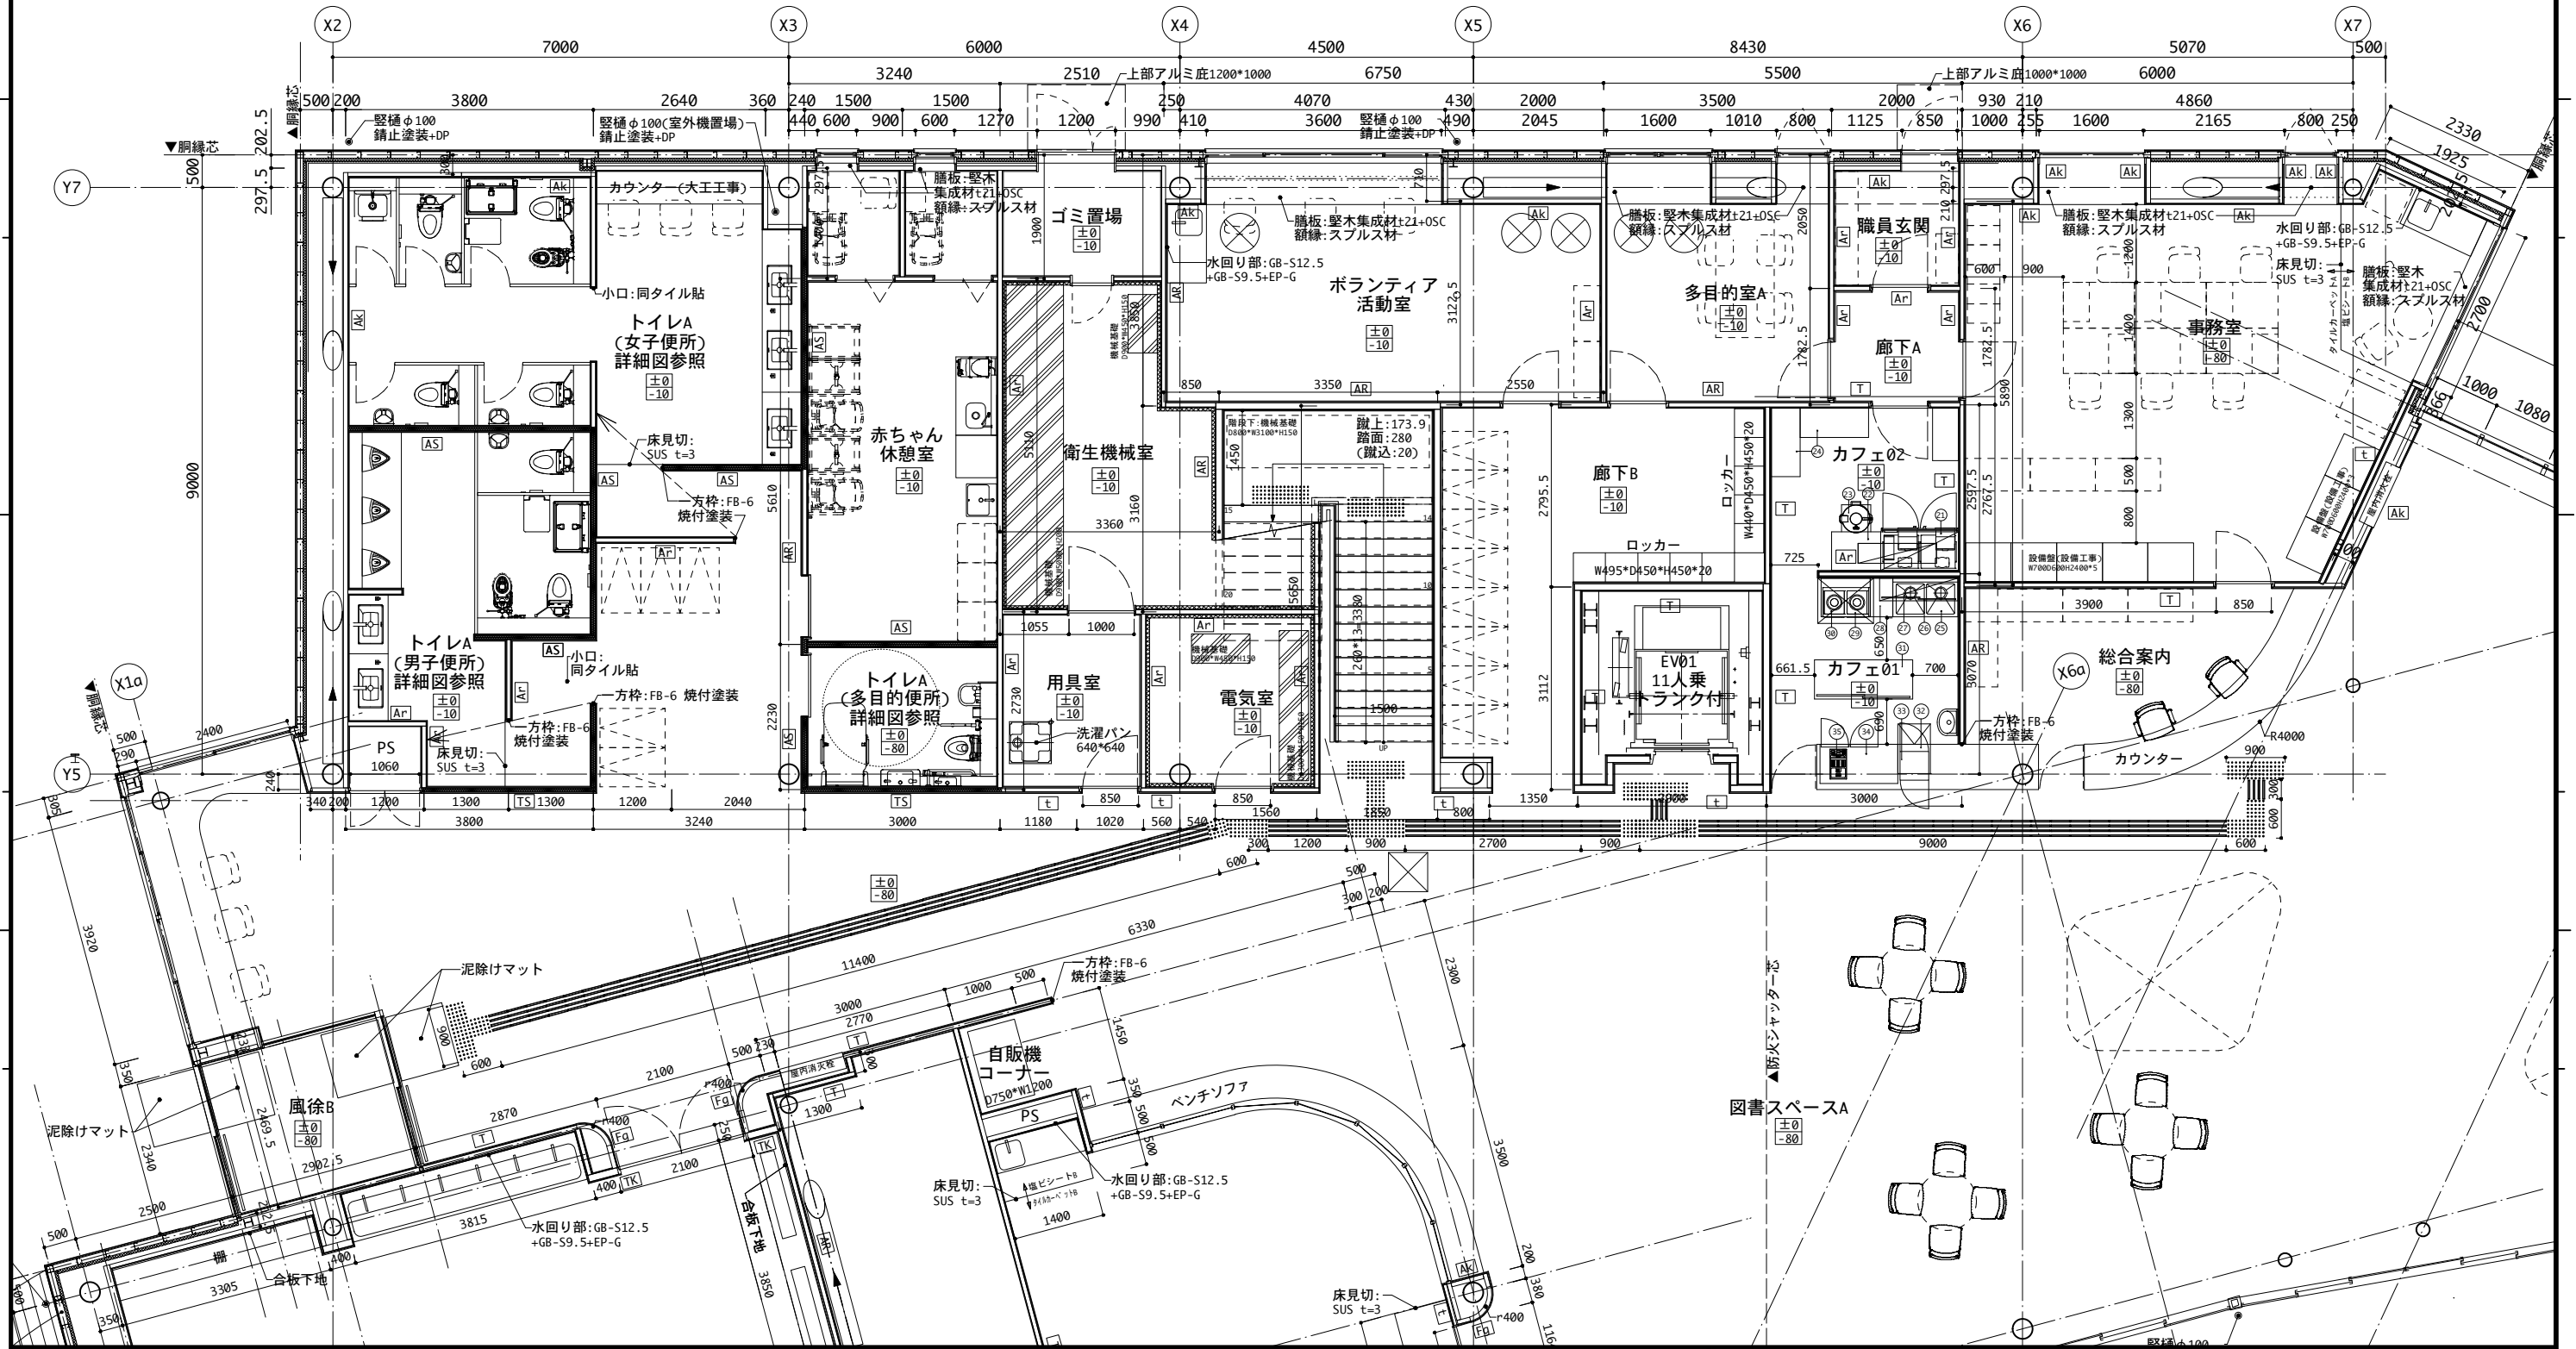

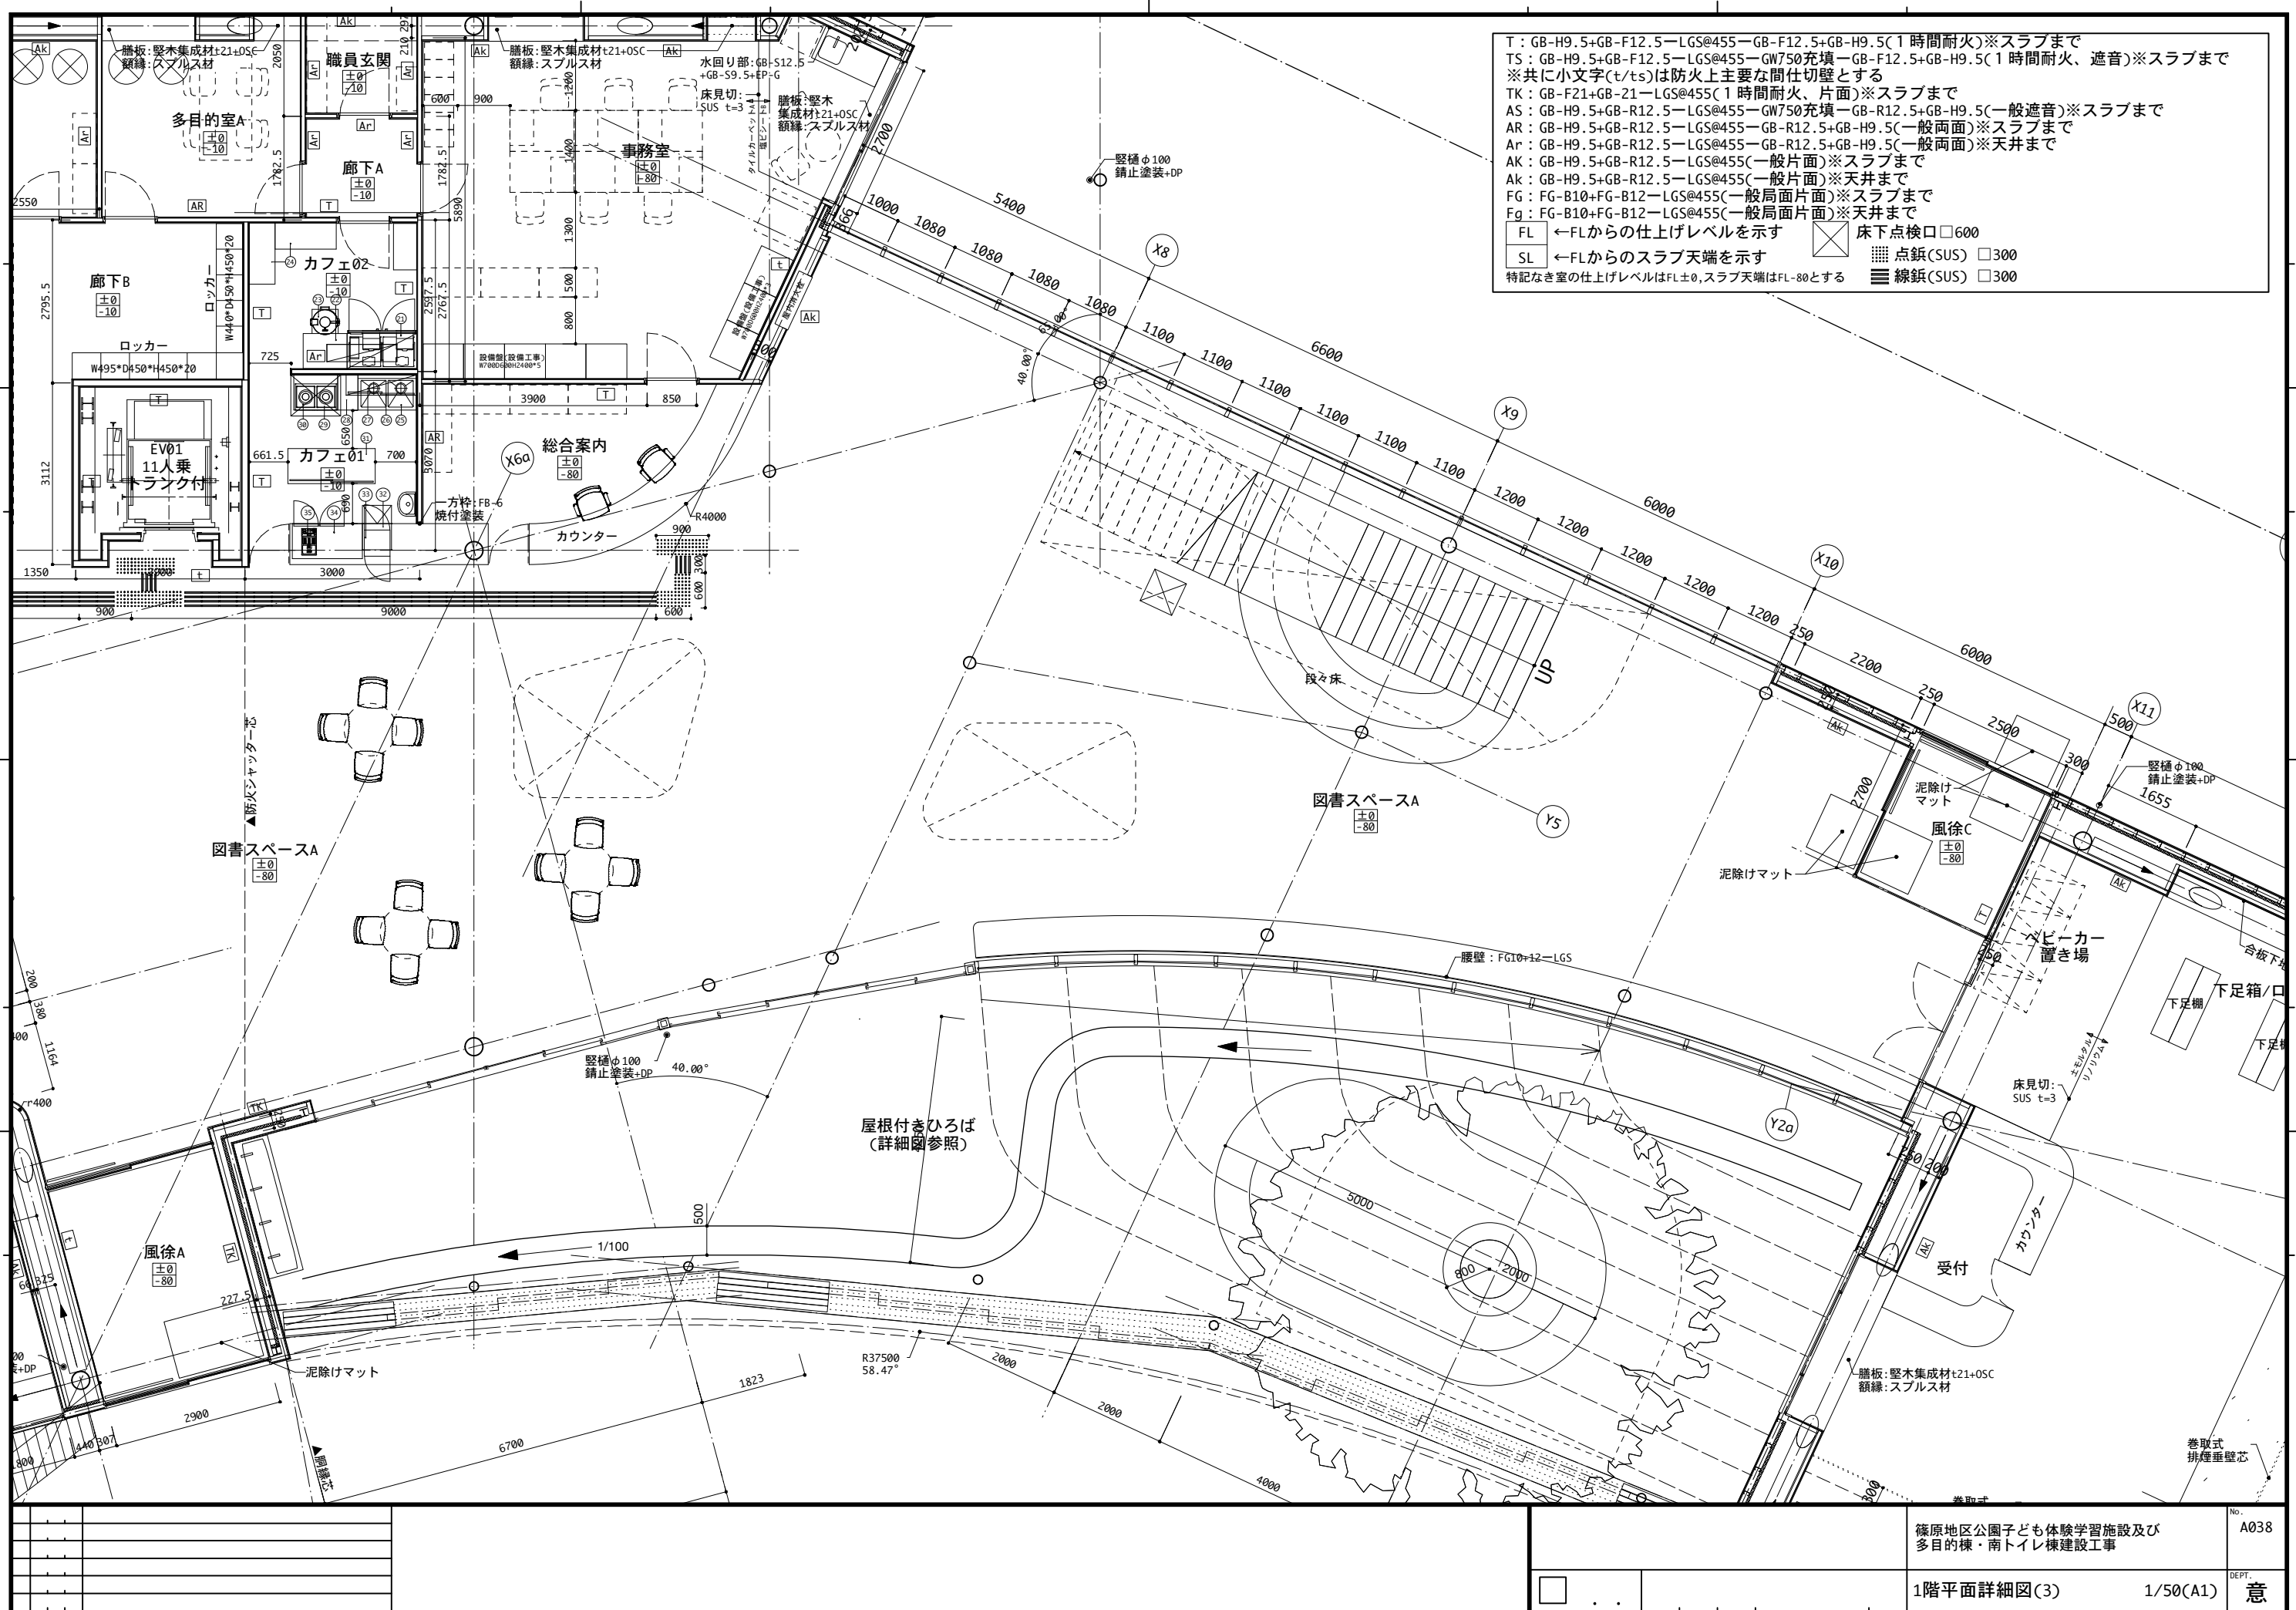

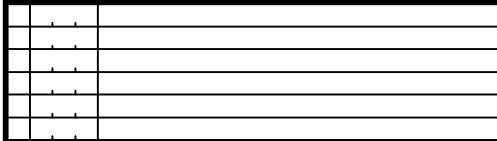

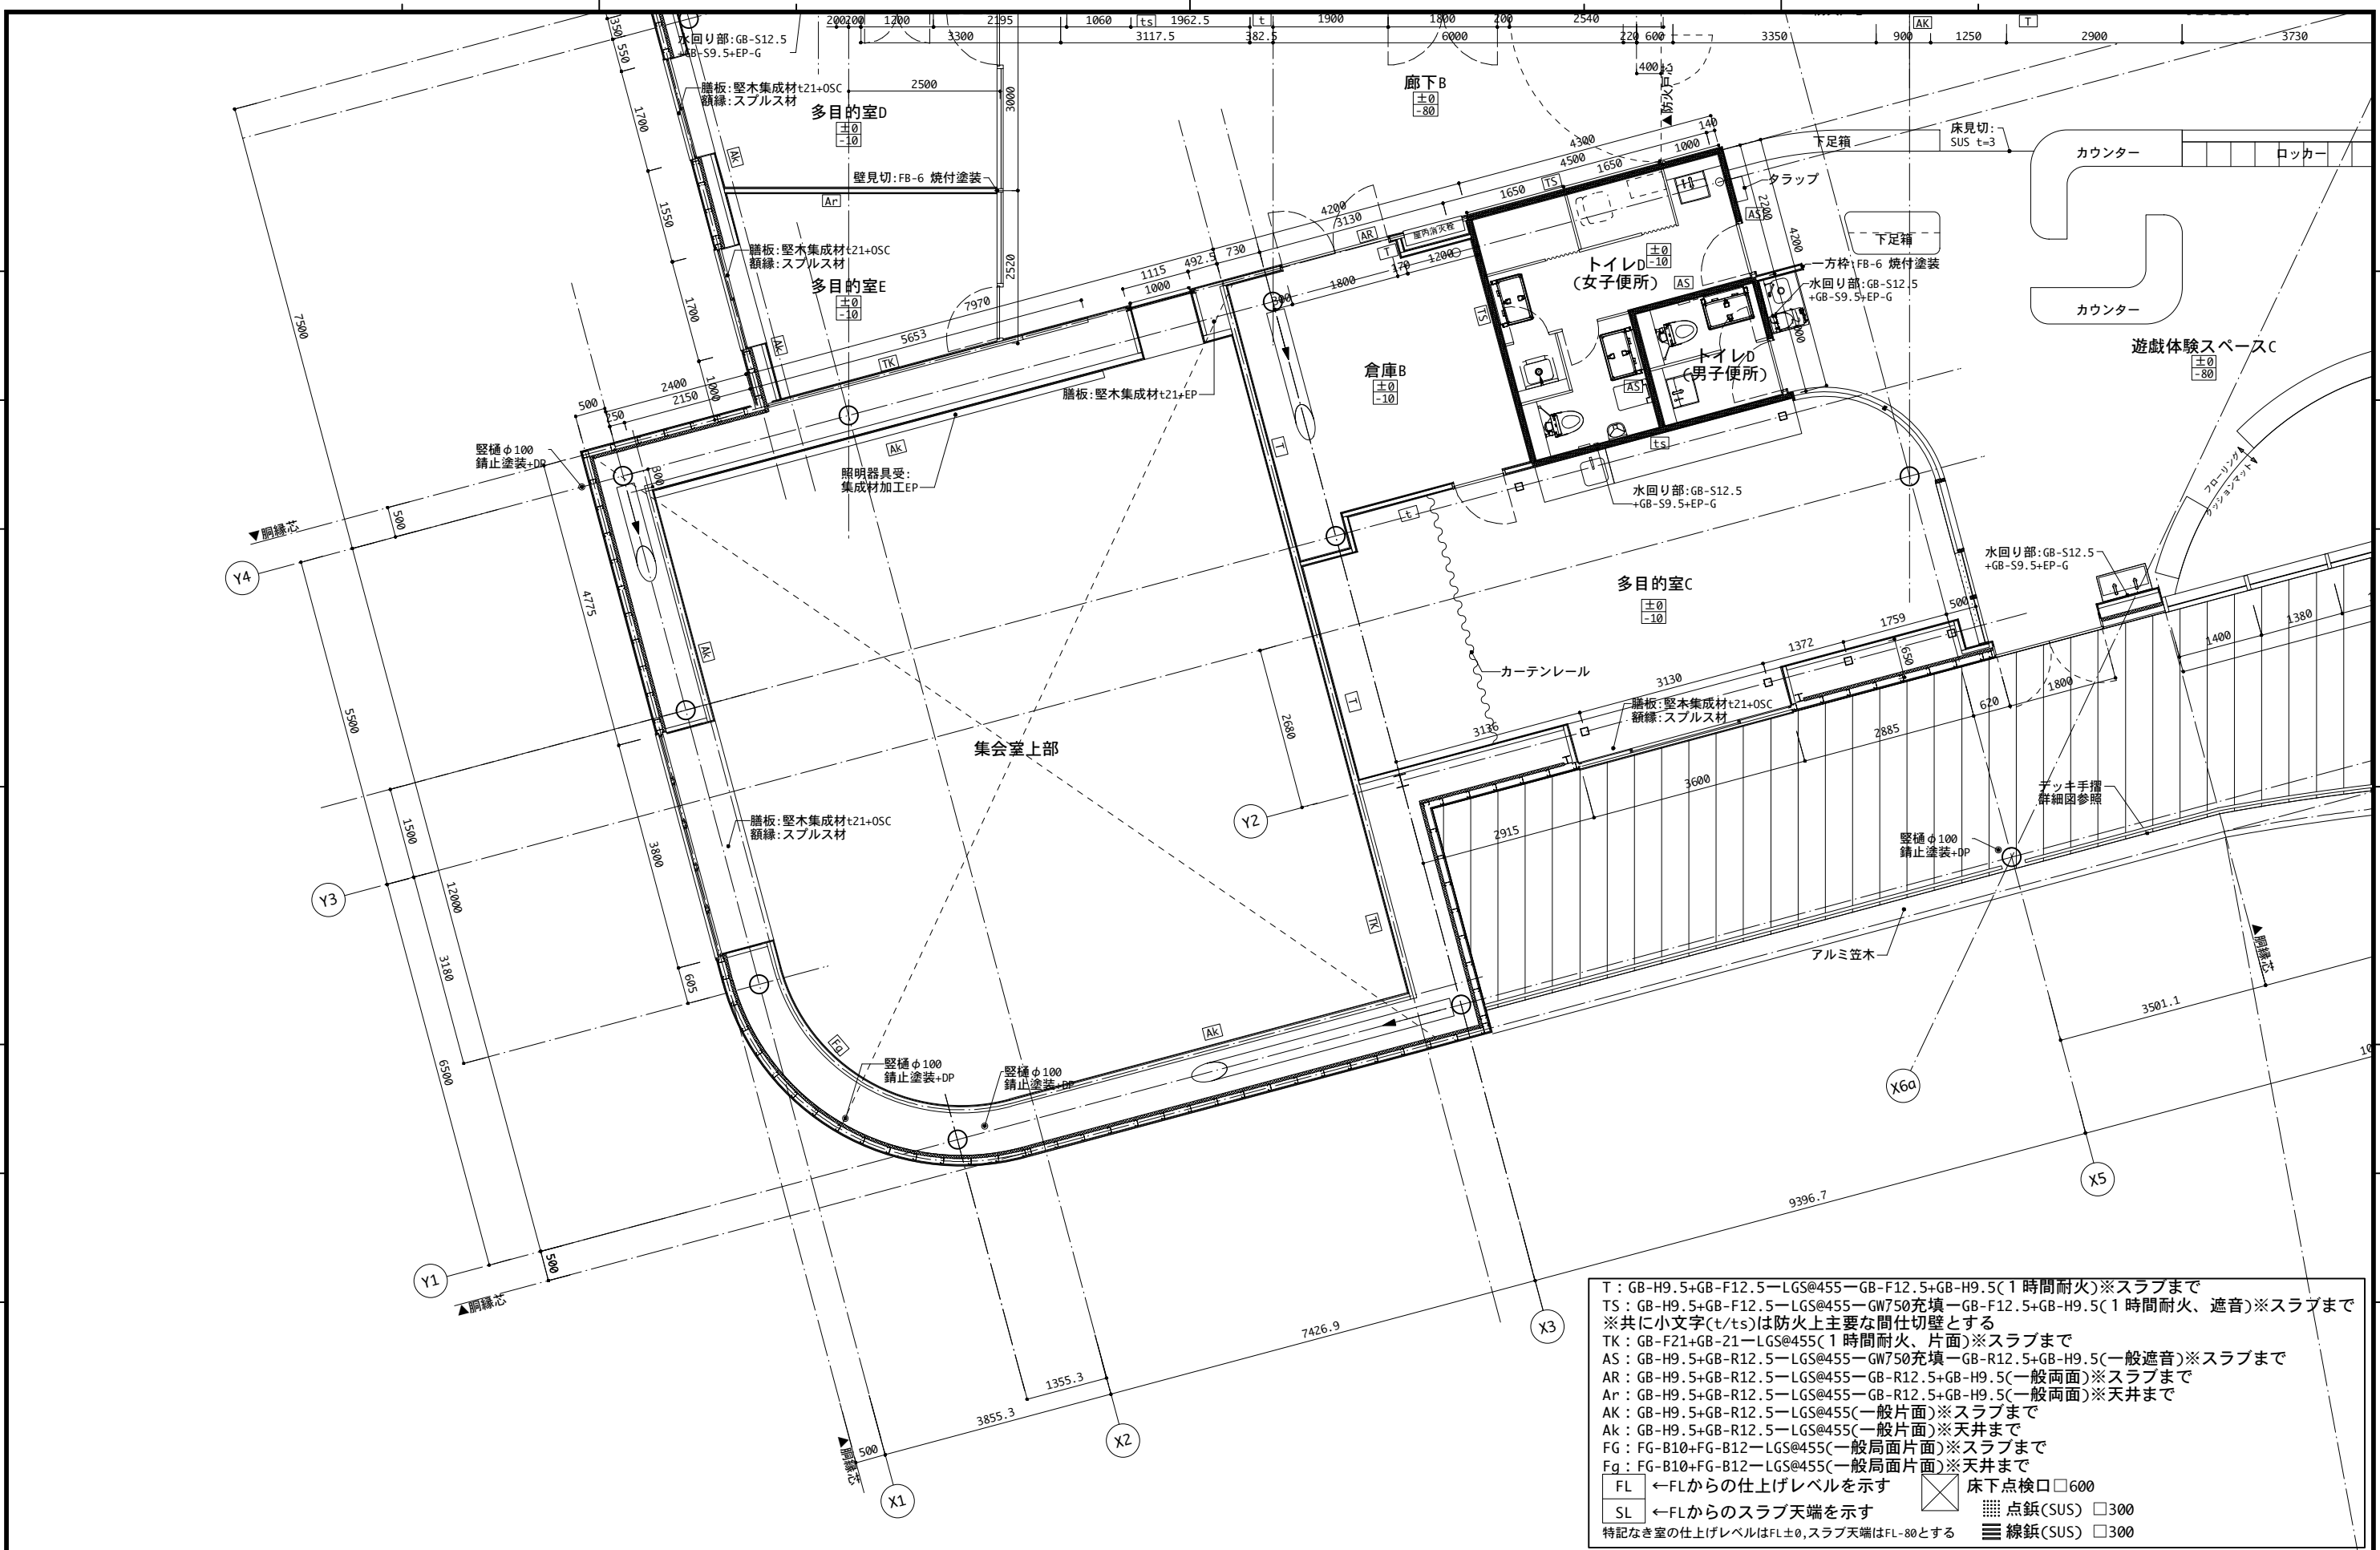


T : GB-H9.5+GB-F12.5-LGS@455-GB-F12.5+GB-H9.5(1時間耐火)※スラブまで  
TS : GB-H9.5+GB-F12.5-LGS@455-GW750充填-GB-F12.5+GB-H9.5(1時間耐火、遮音)※スラブまで  
※共に小文字(t/ts)は防火上主要な間仕切壁とする  
TK : GB-F21+GB-21-LGS@455(1時間耐火、片面)※スラブまで  
AS : GB-H9.5+GB-R12.5-LGS@455-GW750充填-GB-R12.5+GB-H9.5(一般遮音)※スラブまで  
AR : GB-H9.5+GB-R12.5-LGS@455-GB-R12.5+GB-H9.5(一般両面)※スラブまで  
Ar : GB-H9.5+GB-R12.5-LGS@455-GB-R12.5+GB-H9.5(一般両面)※天井まで  
AK : GB-H9.5+GB-R12.5-LGS@455(一般片面)※スラブまで  
Ak : GB-H9.5+GB-R12.5-LGS@455(一般片面)※天井まで  
FG : FG-B10+FG-B12-LGS@455(一般局面片面)※スラブまで  
Fg : FG-B10+FG-B12-LGS@455(一般局面片面)※天井まで

FL ←FLからの仕上げレベルを示す  
SL ←FLからのスラブ天端を示す  
特記なき室の仕上げレベルはFL±0、スラブ天端はFL-80とする


床下点検口□600  
点鋸(SUS) □300  
線鋸(SUS) □300




T: GB-H9.5+GB-F12.5—LGS@455—GB-F12.5+GB-H9.5(1時間耐火)※スラブまで  
TS: GB-H9.5+GB-F12.5—LGS@455—GW750充填—GB-F12.5+GB-H9.5(1時間耐火、遮音)※スラブまで  
※共に小文字(t/ts)は防火上主要な間仕切壁とする  
TK: GB-F21+GB-21—LGS@455(1時間耐火、片面)※スラブまで  
AS: GB-H9.5+GB-R12.5—LGS@455—GW750充填—GB-R12.5+GB-H9.5(一般遮音)※スラブまで  
AR: GB-H9.5+GB-R12.5—LGS@455—GB-R12.5+GB-H9.5(一般両面)※スラブまで  
Ar: GB-H9.5+GB-R12.5—LGS@455—GB-R12.5+GB-H9.5(一般両面)※天井まで  
AK: GB-H9.5+GB-R12.5—LGS@455(一般片面)※スラブまで  
Ak: GB-H9.5+GB-R12.5—LGS@455(一般片面)※天井まで  
FG: FG-B10+FG-B12—LGS@455(一般局面片面)※スラブまで  
Fg: FG-B10+FG-B12—LGS@455(一般局面片面)※天井まで

FL	←FLからの仕上りレベルを示す		床下点検口□600
SL	←FLからのスラブ端を示す		点鉚(SUS) □300 線鉚(SUS) □300


特記なき室の仕上りレベルはFL±0、スラブ端はFL-80とする

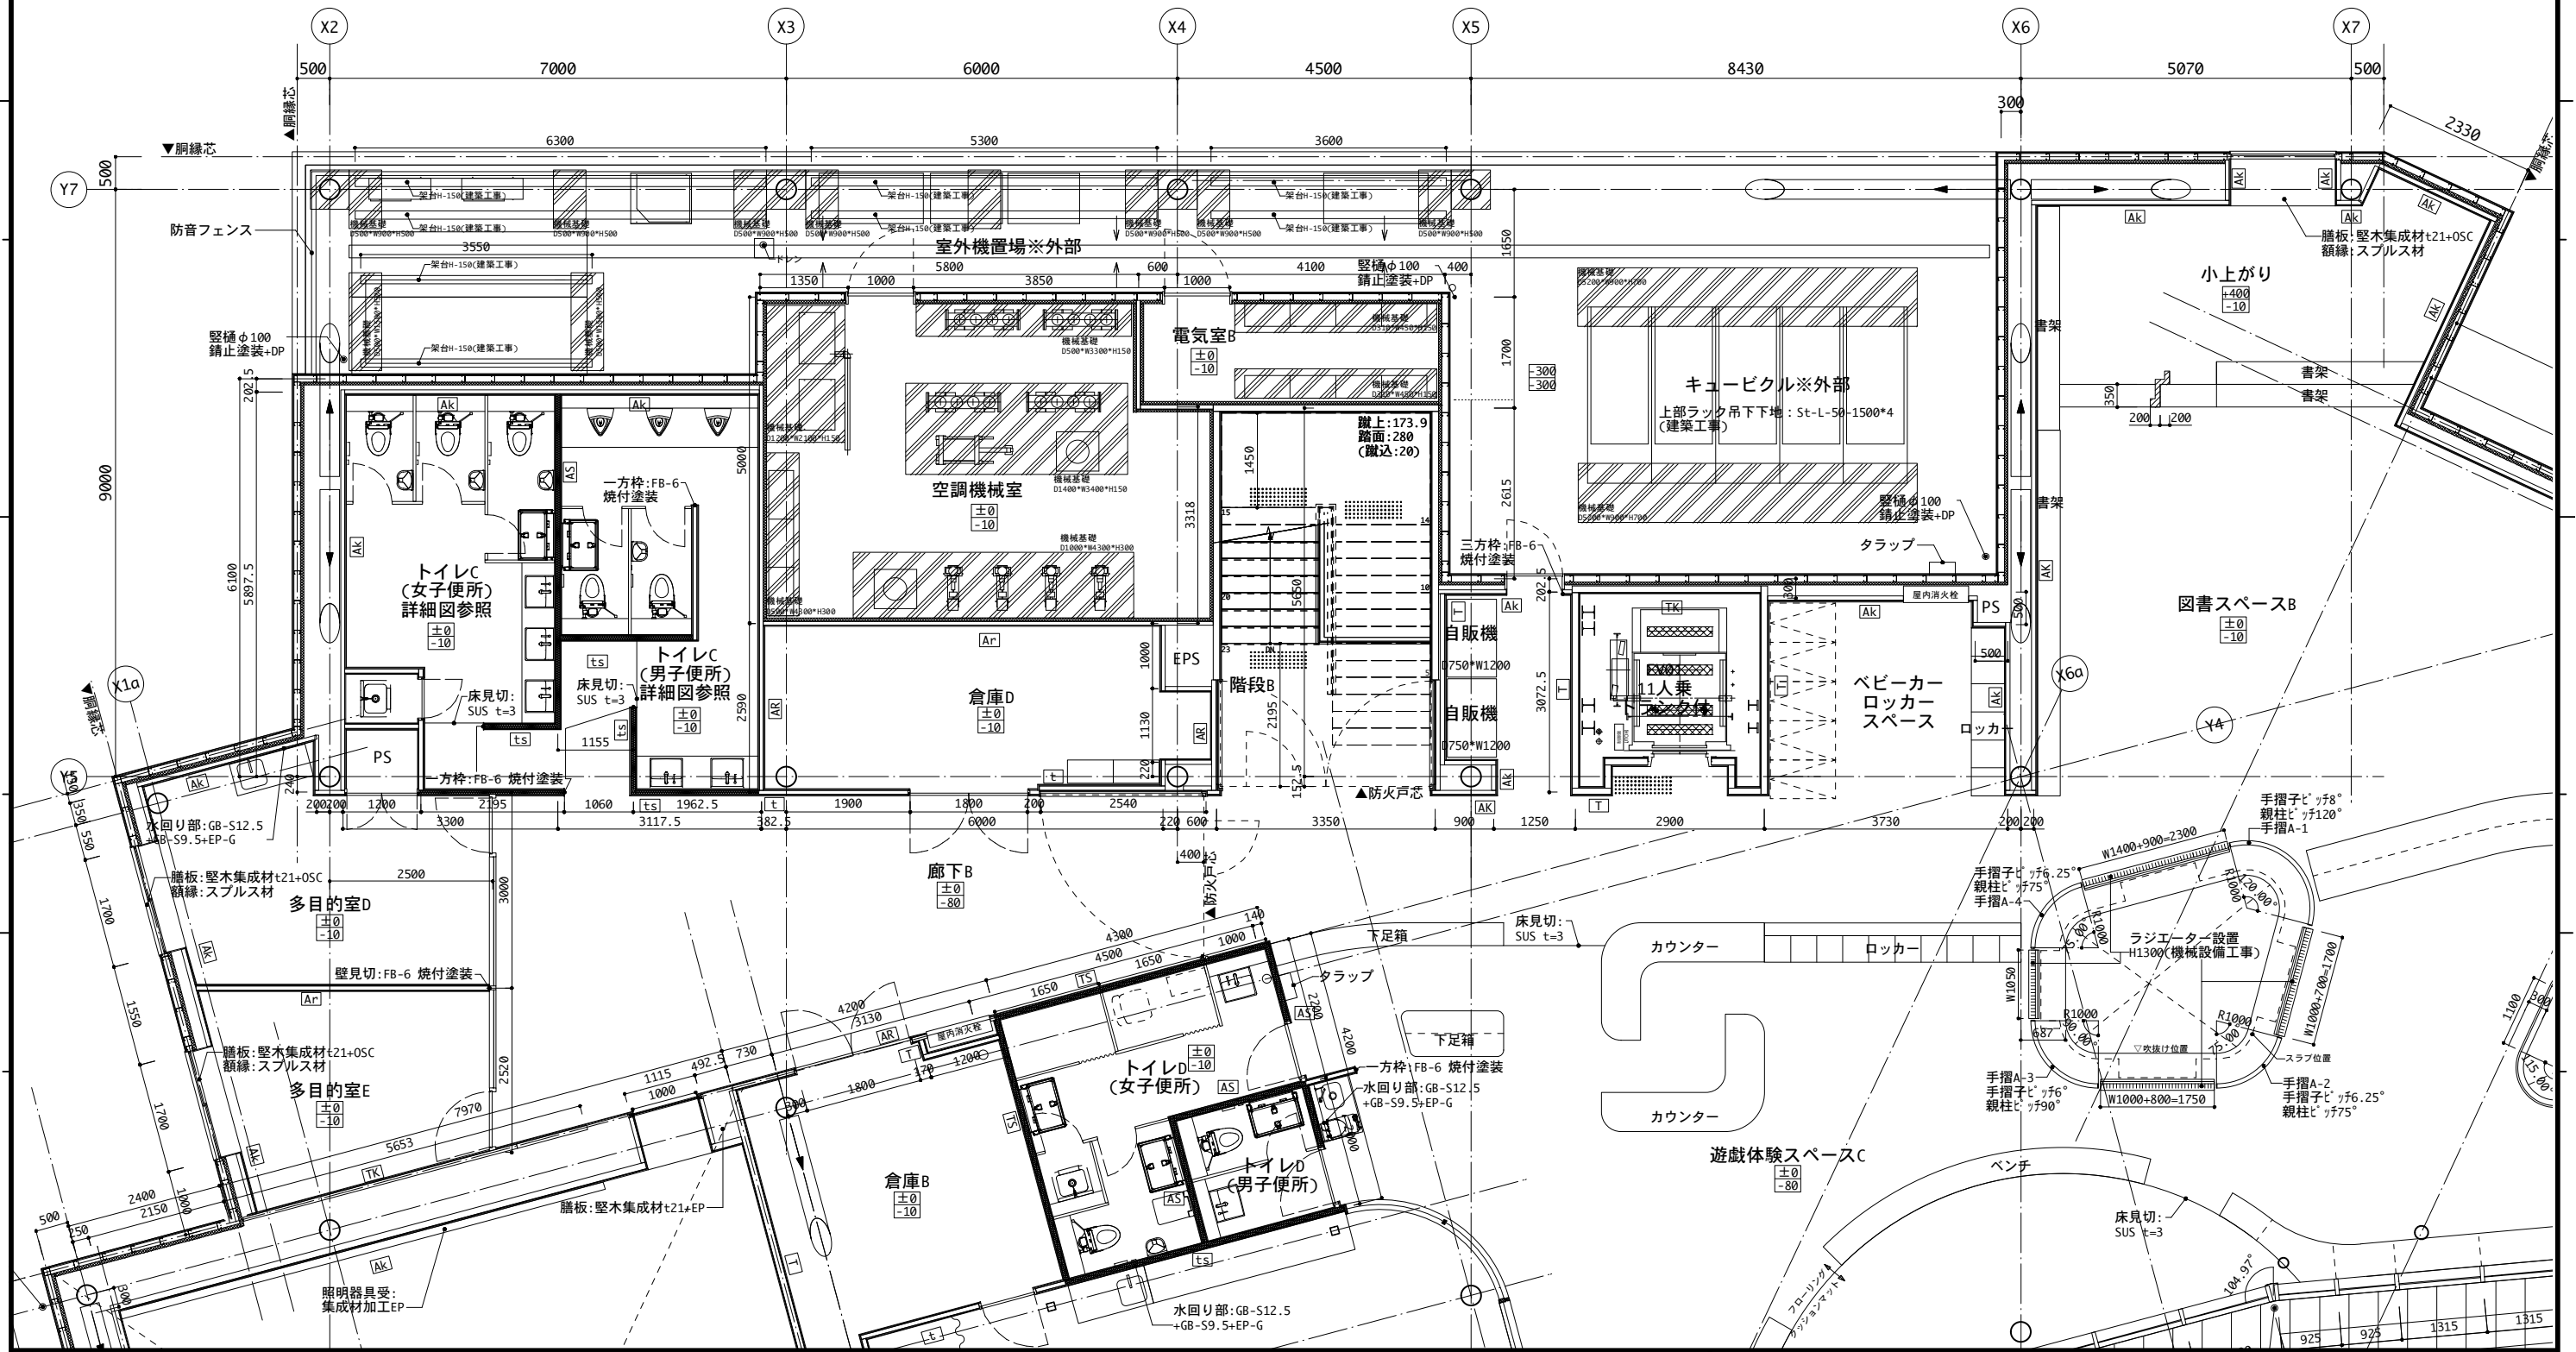

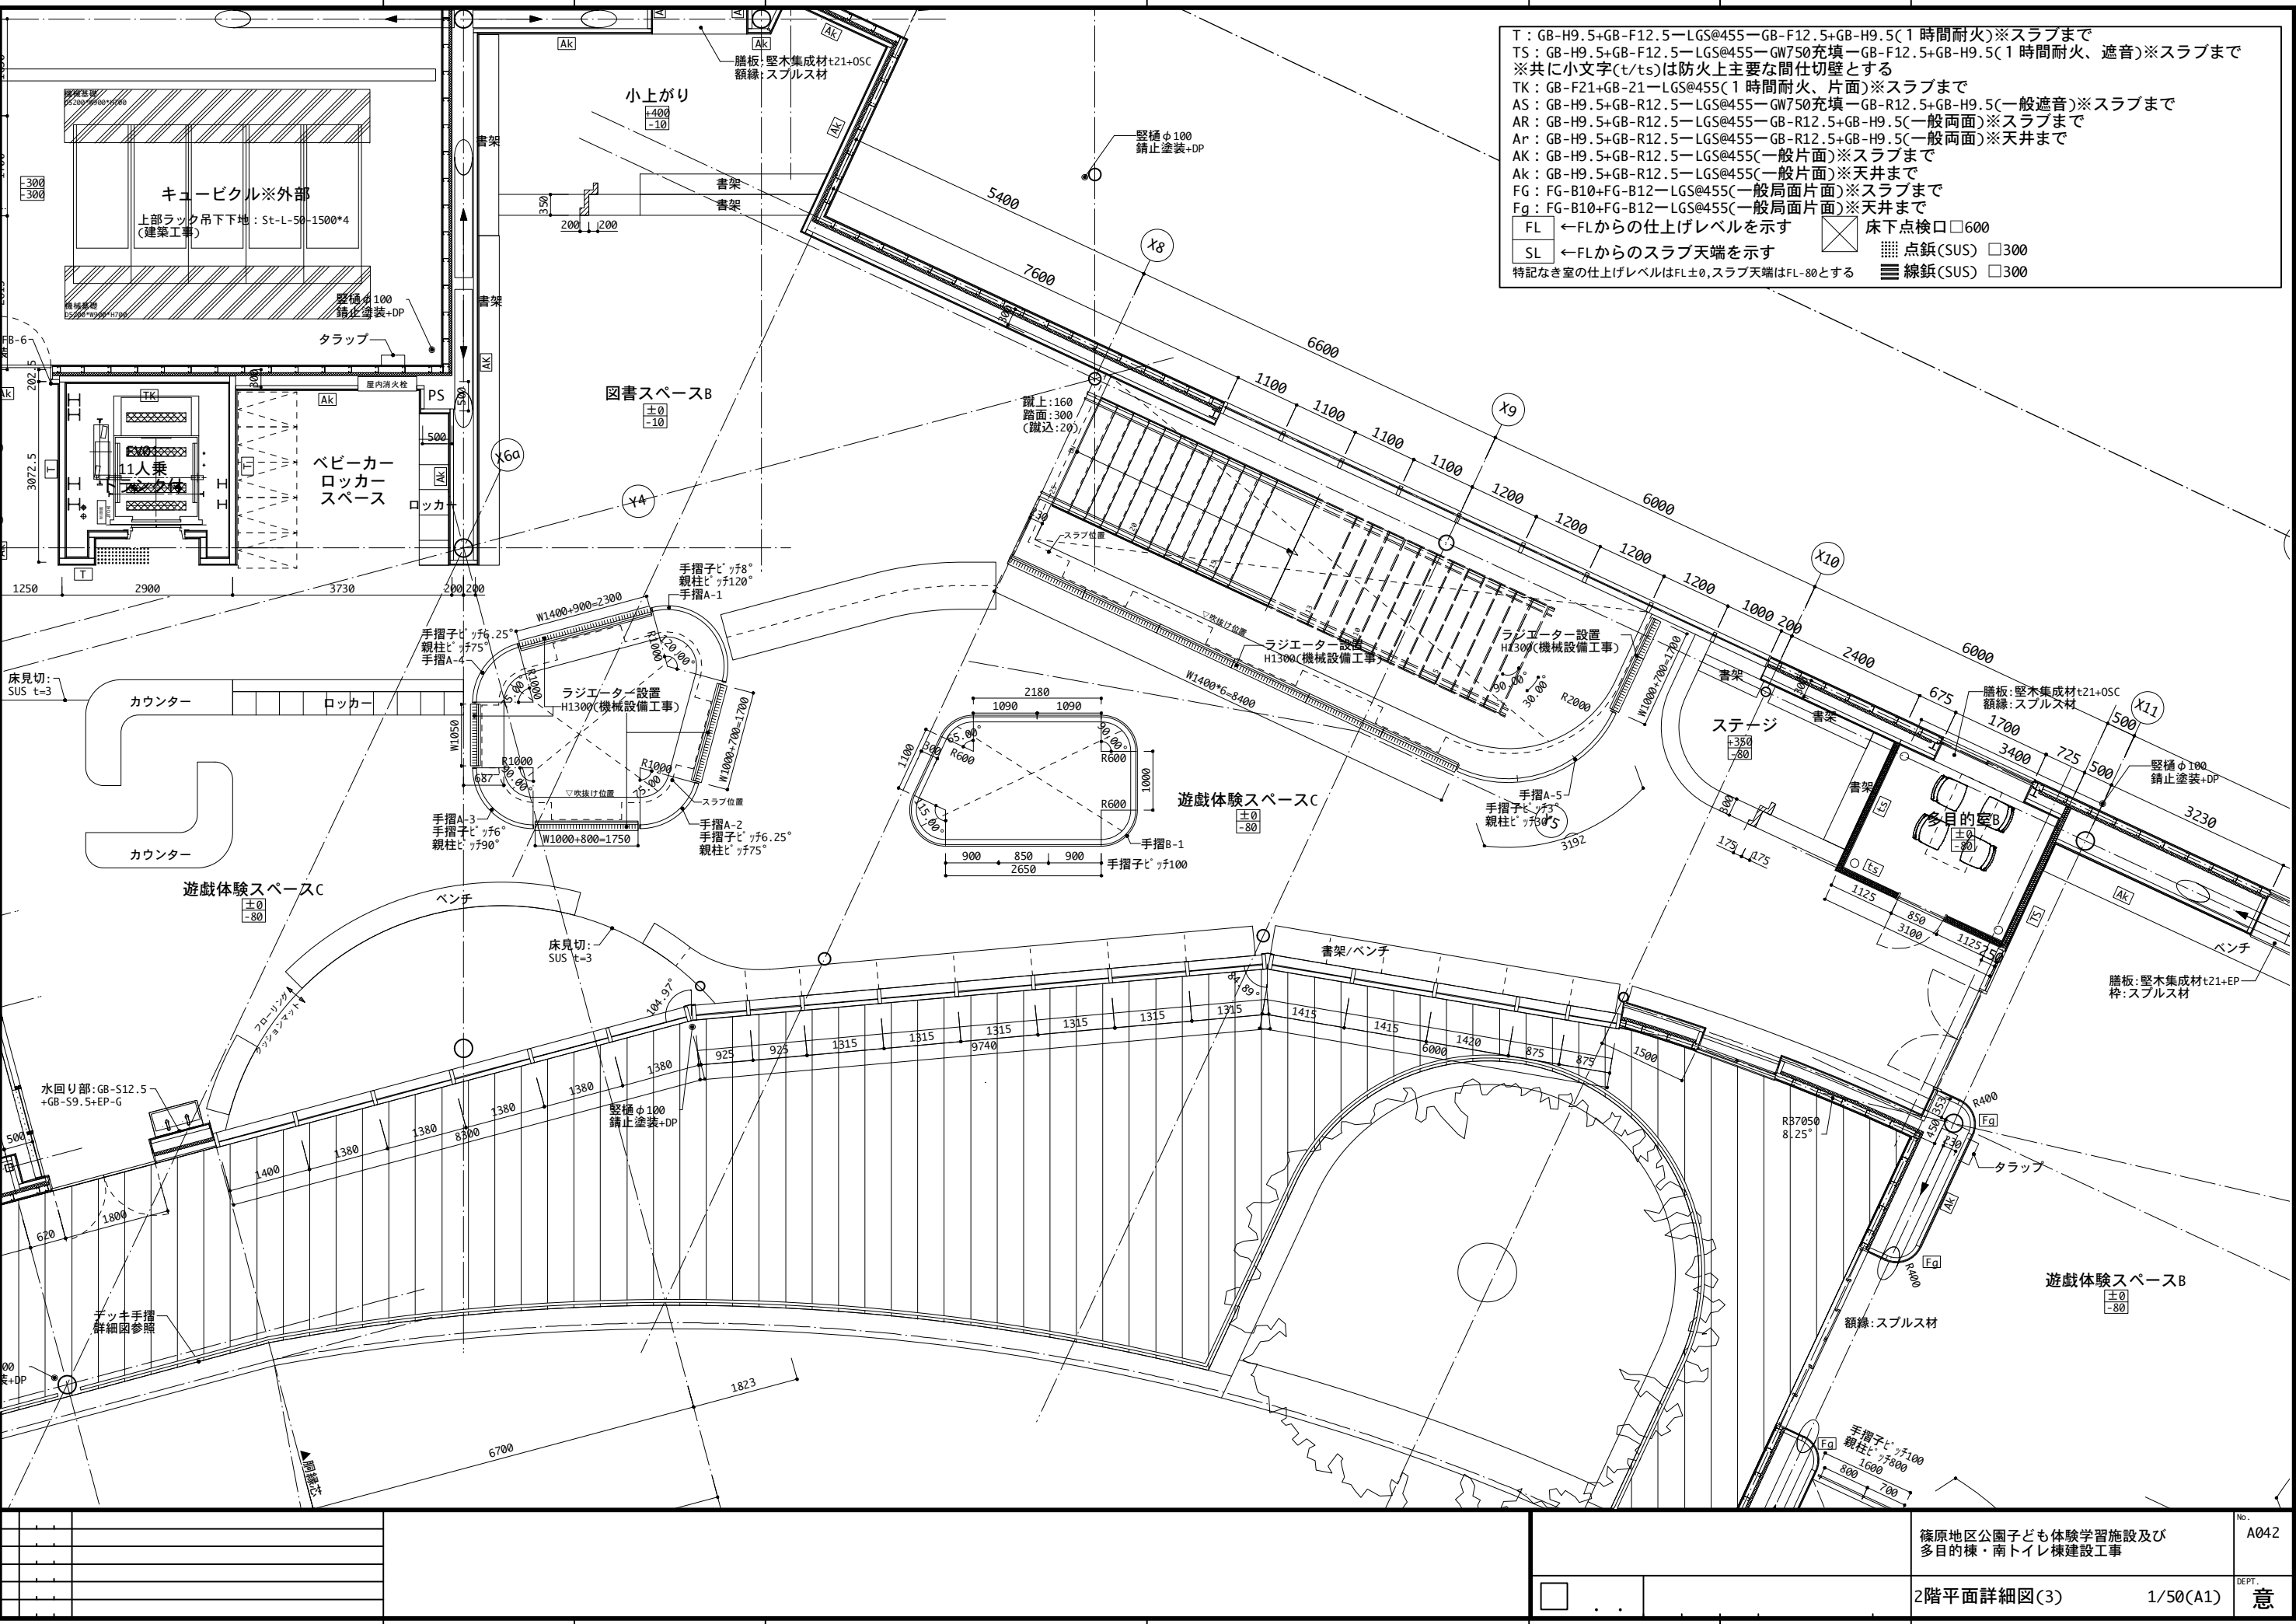

T : GB-H9.5+GB-F12.5-LGS@455-GB-F12.5+GB-H9.5(1時間耐火)※スラブまで  
TS : GB-H9.5+GB-F12.5-LGS@455-GW750充填-GB-F12.5+GB-H9.5(1時間耐火、遮音)※スラブまで  
※共に小文字(t/t5)は防火上主要な間仕切壁とする  
TK : GB-F21+GB-21-LGS@455(1時間耐火、片面)※スラブまで  
AS : GB-H9.5+GB-R12.5-LGS@455-GW750充填-GB-R12.5+GB-H9.5(一般遮音)※スラブまで  
AR : GB-H9.5+GB-R12.5-LGS@455-GB-R12.5+GB-H9.5(一般両面)※スラブまで  
Ar : GB-H9.5+GB-R12.5-LGS@455-GB-R12.5+GB-H9.5(一般両面)※天井まで  
AK : GB-H9.5+GB-R12.5-LGS@455(一般片面)※スラブまで  
Ak : GB-H9.5+GB-R12.5-LGS@455(一般片面)※天井まで  
FG : FG-B10+FG-B12-LGS@455(一般局面片面)※スラブまで  
Fg : FG-B10+FG-B12-LGS@455(一般局面片面)※天井まで

FL ←FLからの仕上げレベルを示す 床下点検口□600  
SL ←FLからのスラブ天端を示す 点鎮(SUS) □300  
特記なき室の仕上げレベルはFL±0、スラブ天端はFL-80とする 線鎮(SUS) □300

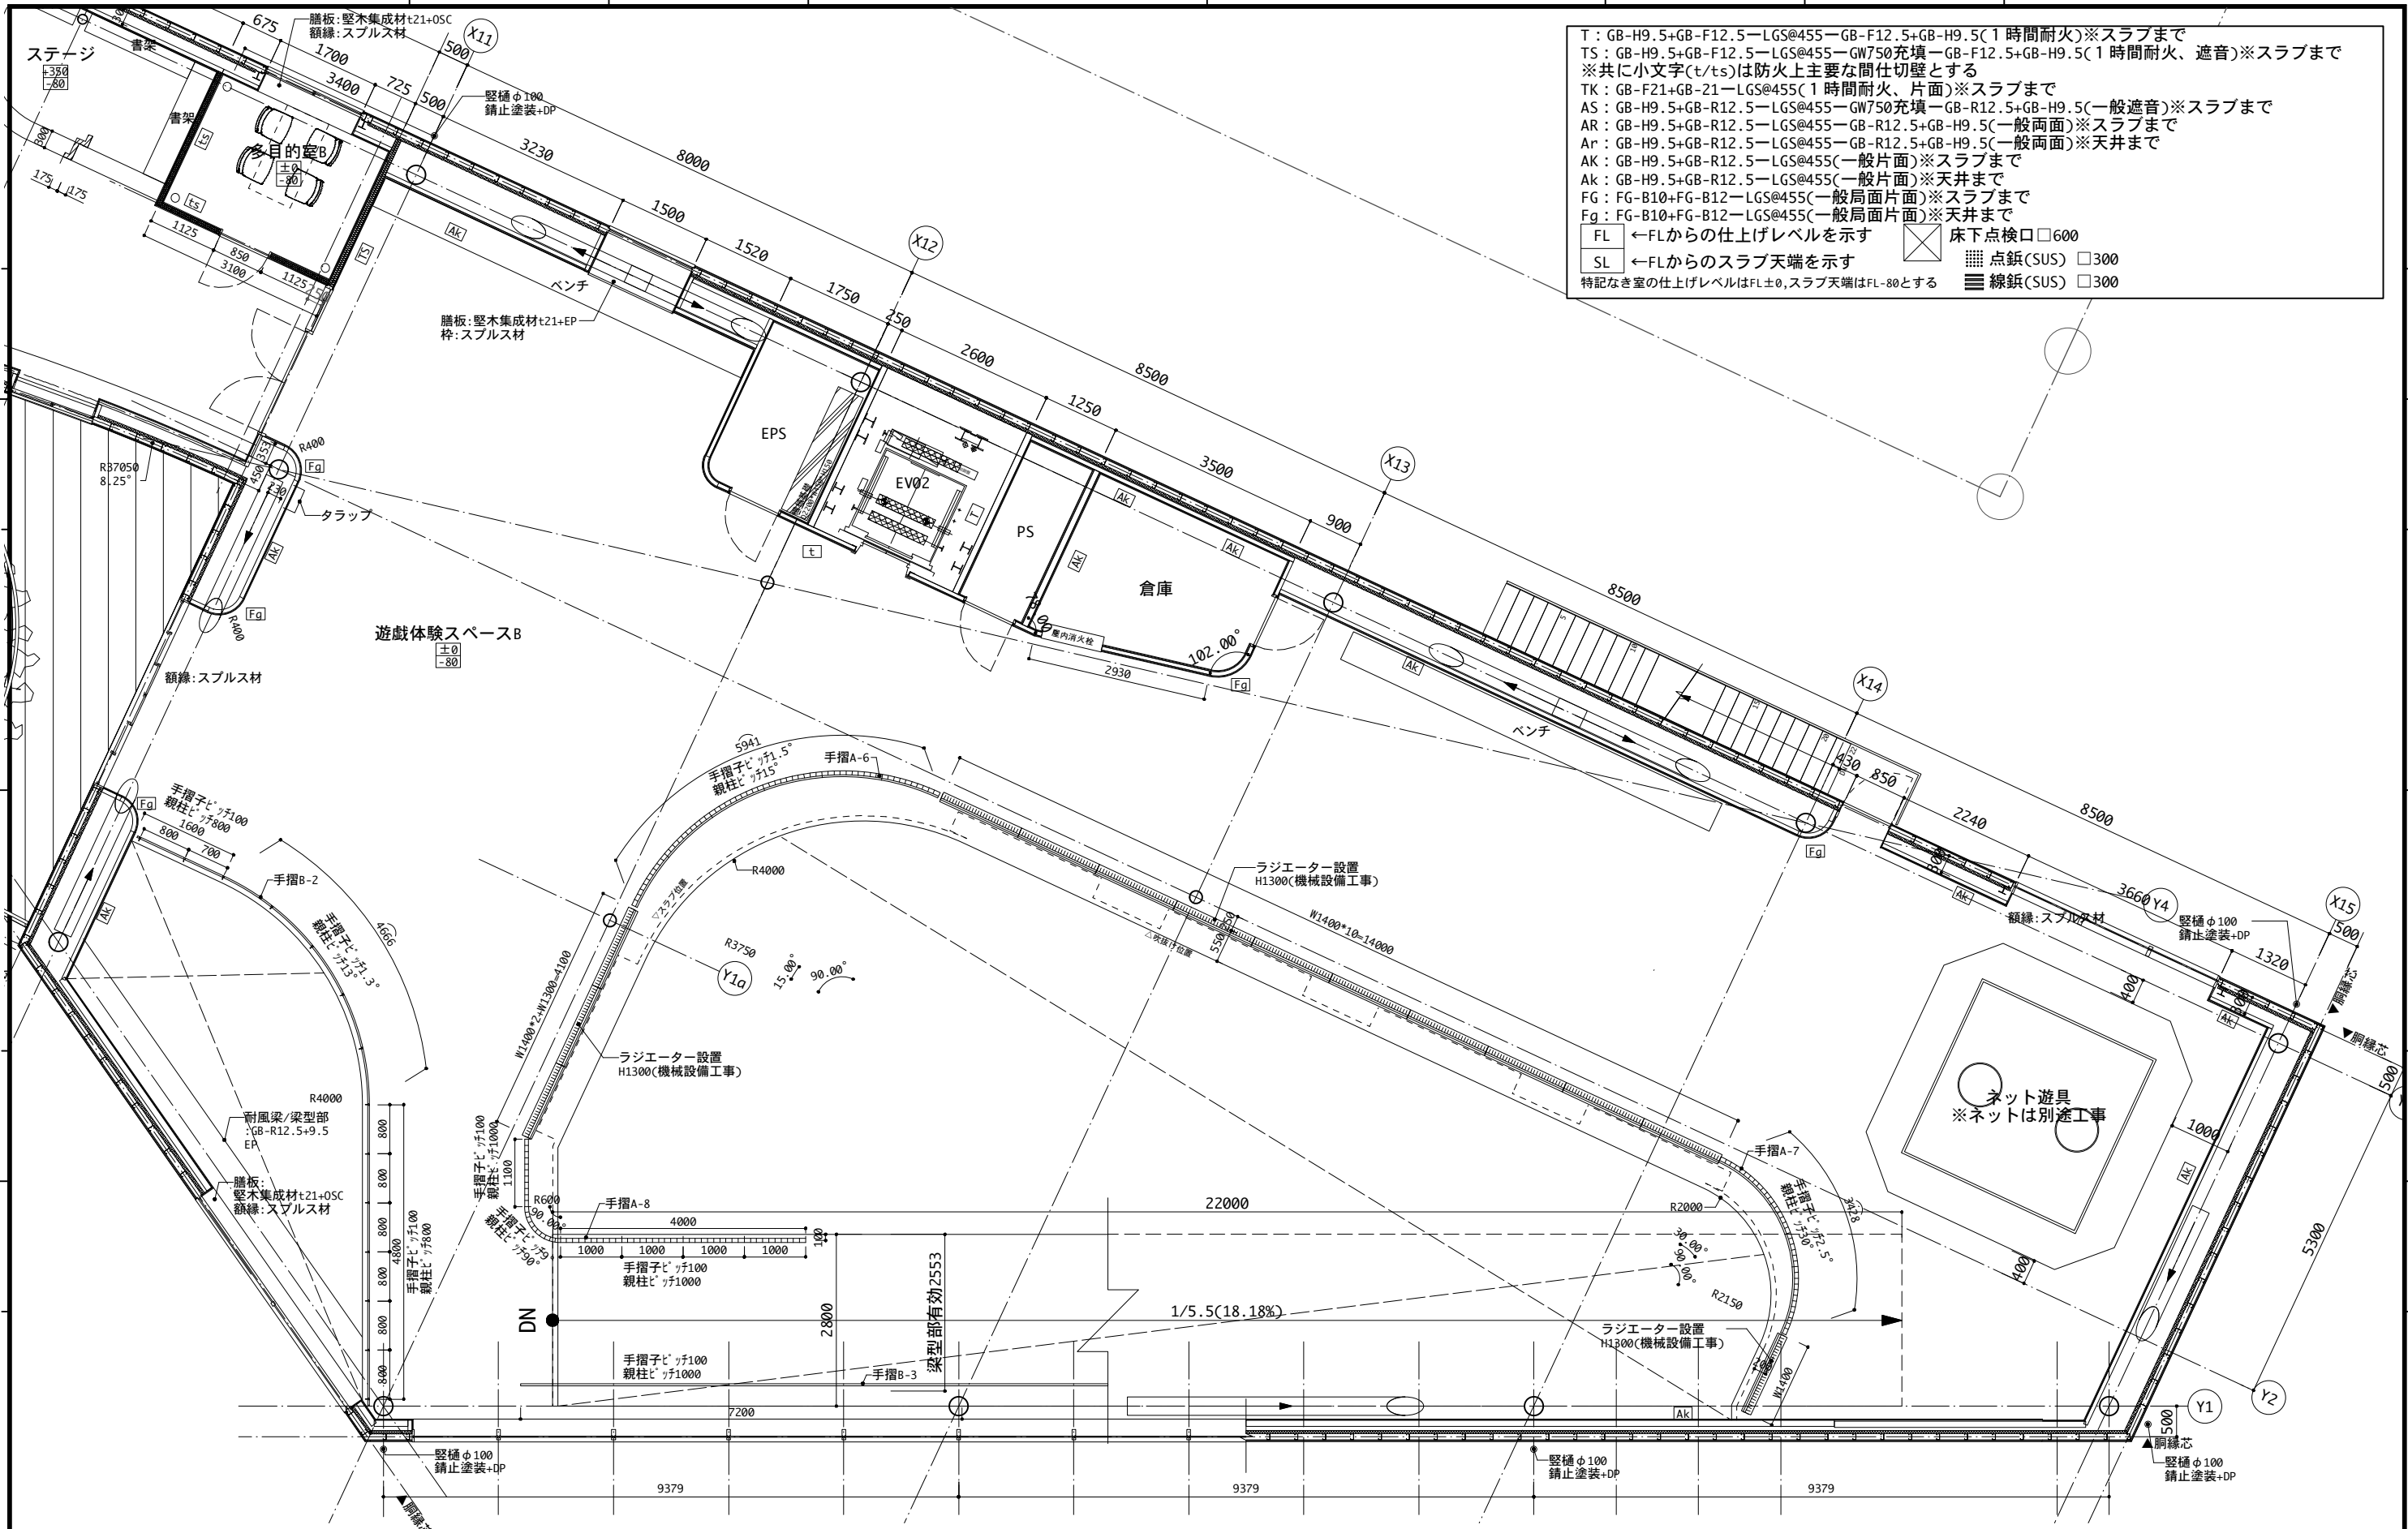

T : GB-H9.5+GB-F12.5-LGS@455-GB-F12.5+GB-H9.5(1時間耐火)※スラブまで  
TS : GB-H9.5+GB-F12.5-LGS@455-GW750充填-GB-F12.5+GB-H9.5(1時間耐火、遮音)※スラブまで  
※共に小文字(t/ts)は防火上主要な間仕切壁とする  
TK : GB-F21+GB-21-LGS@455(1時間耐火、片面)※スラブまで  
AS : GB-H9.5+GB-R12.5-LGS@455-GW750充填-GB-R12.5+GB-H9.5(一般遮音)※スラブまで  
AR : GB-H9.5+GB-R12.5-LGS@455-GB-R12.5+GB-H9.5(一般両面)※スラブまで  
Ar : GB-H9.5+GB-R12.5-LGS@455-GB-R12.5+GB-H9.5(一般両面)※天井まで  
AK : GB-H9.5+GB-R12.5-LGS@455(一般片面)※スラブまで  
Ak : GB-H9.5+GB-R12.5-LGS@455(一般片面)※天井まで  
FG : FG-B10+FG-B12-LGS@455(一般局面片面)※スラブまで  
Fg : FG-B10+FG-B12-LGS@455(一般局面片面)※天井まで  
FL ←FLからの仕上げレベルを示す  
SL ←FLからのスラブ天端を示す  
床下点検口□600  
点鋸(SUS) □300  
線鋸(SUS) □300  
特記なき室の仕上げレベルはFL±0、スラブ天端はFL-80とする