



トイレA 平面詳細図

A1 : 1/50

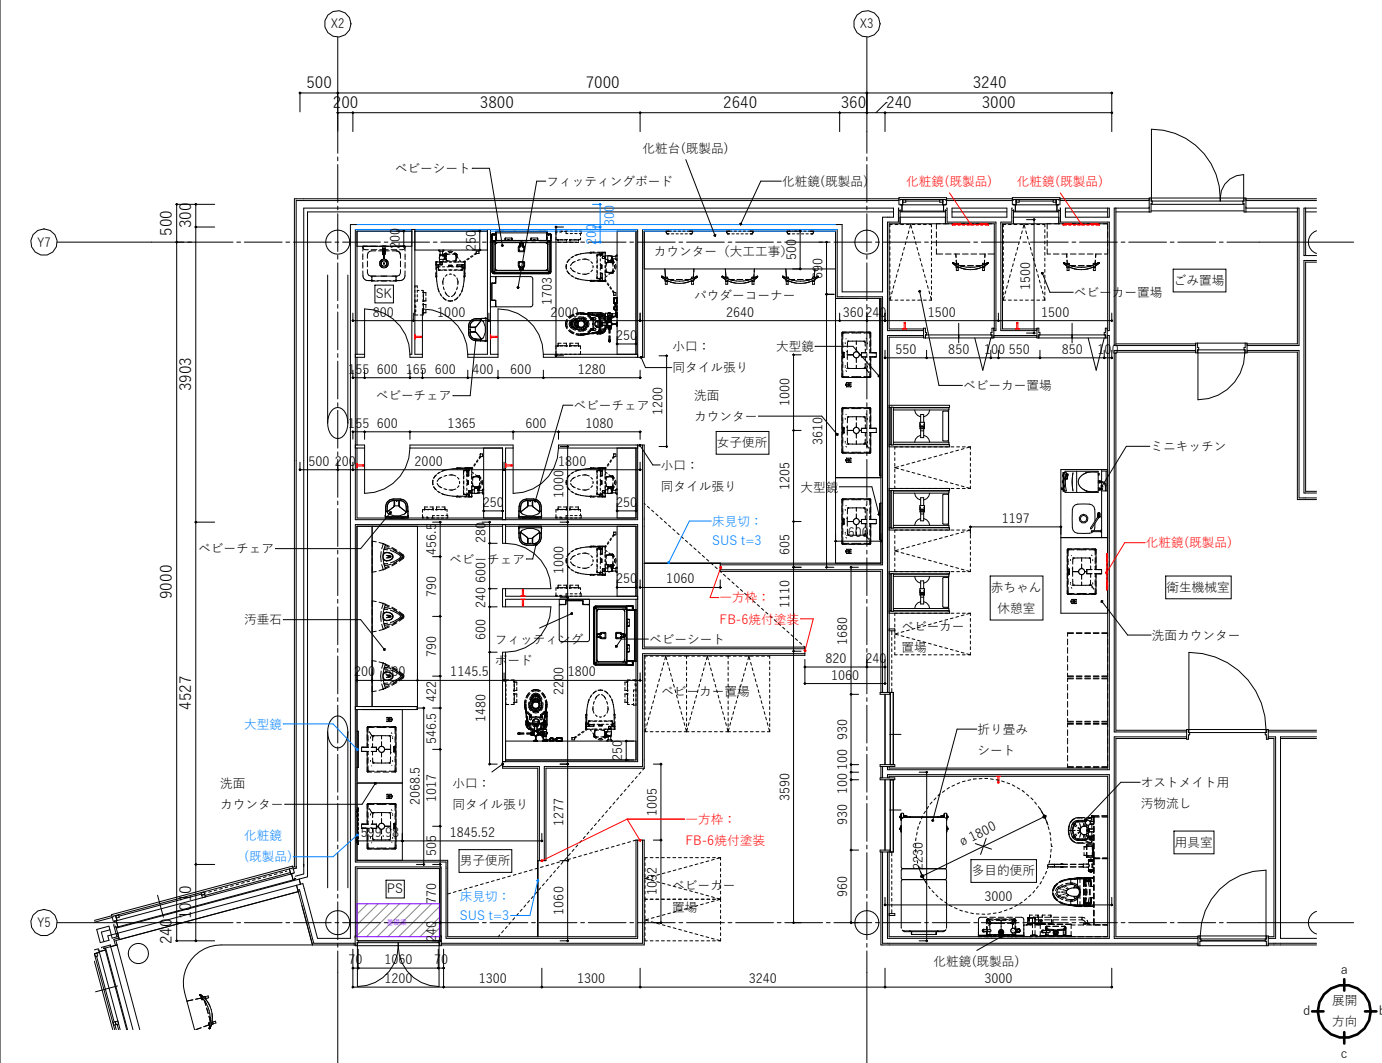


トイレB、授乳室A 平面詳細図

A1 : 1/50

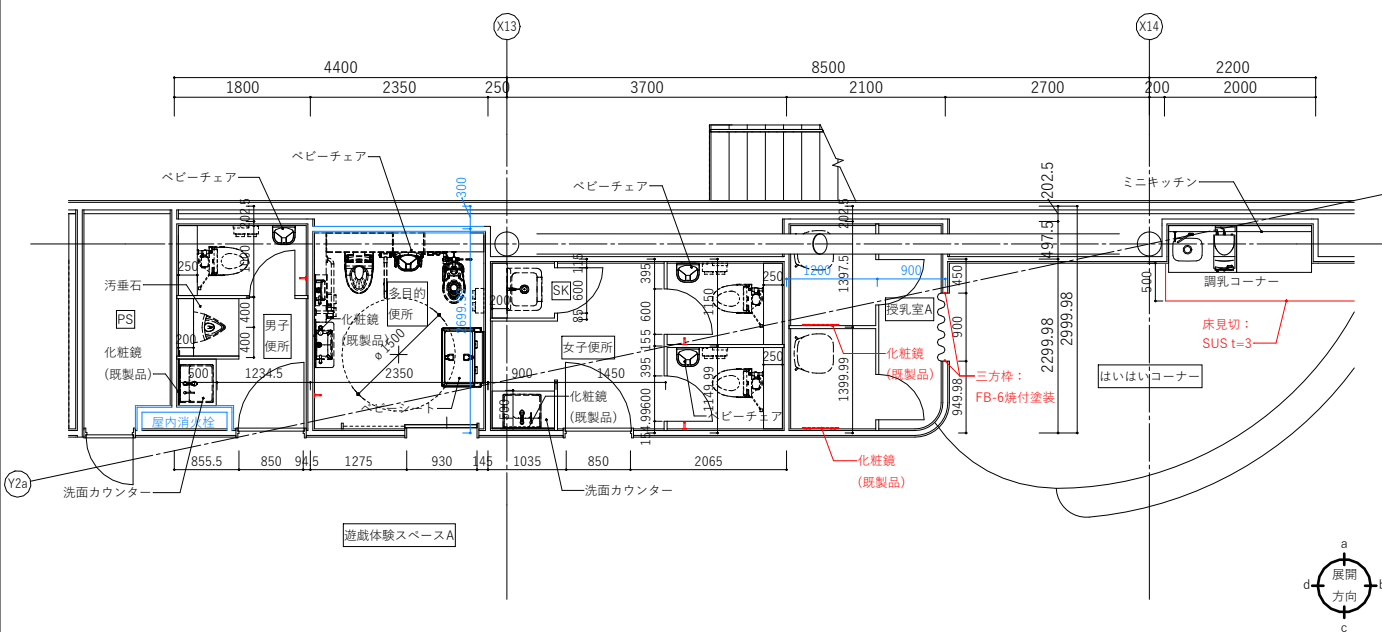


トイレA（男子便所） 展開図

1 : 1/100

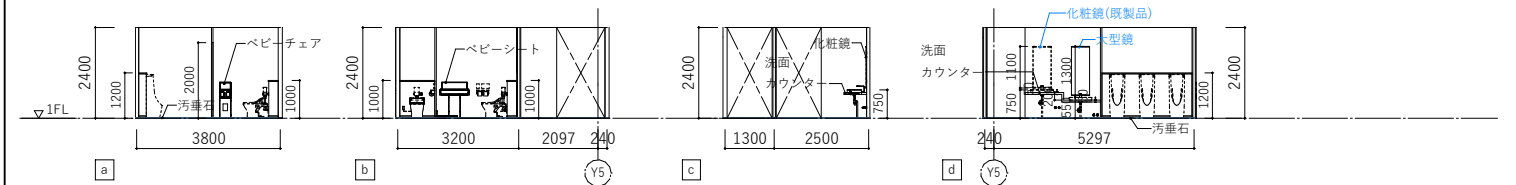


トイレA（女子便所） 展開図

1 : 1/100

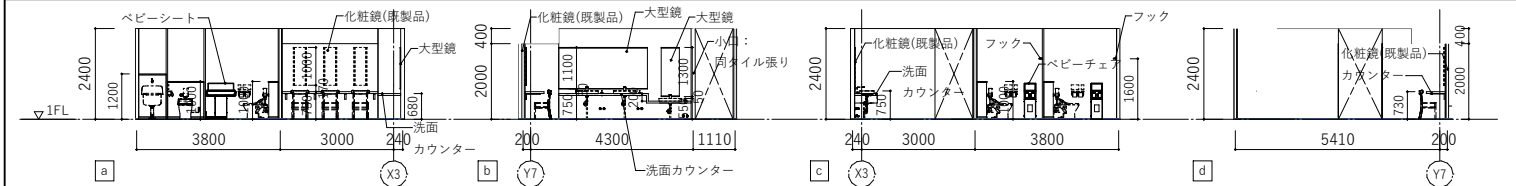


トイレA（多目的便所） 展開図

1 : 1/100

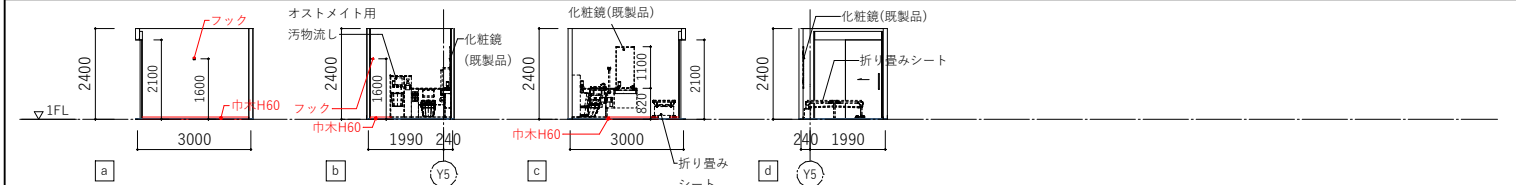


赤ちゃん休憩室 展開図

1 : 1/100

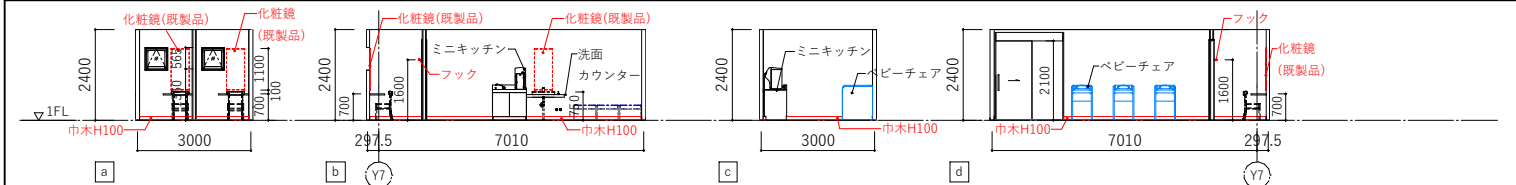


トイレB（男子便所） 展開図

1 : 1/100

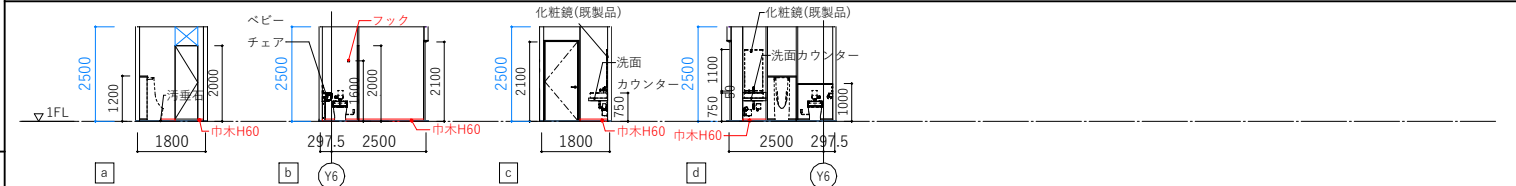


トイレB（女子便所） 展開図

1 : 1/100

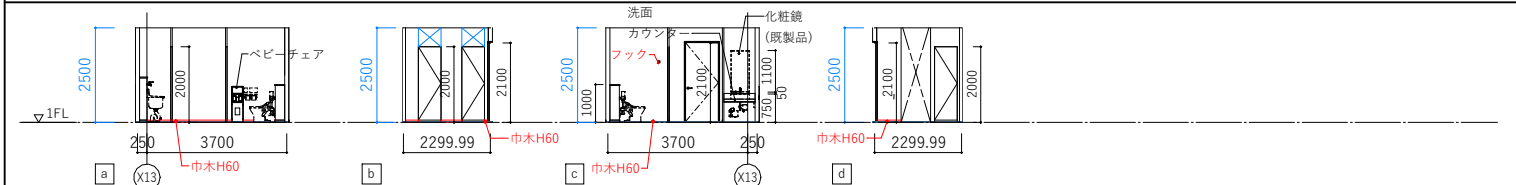


トイレB（多目的便所） 展開図

1 : 1/100

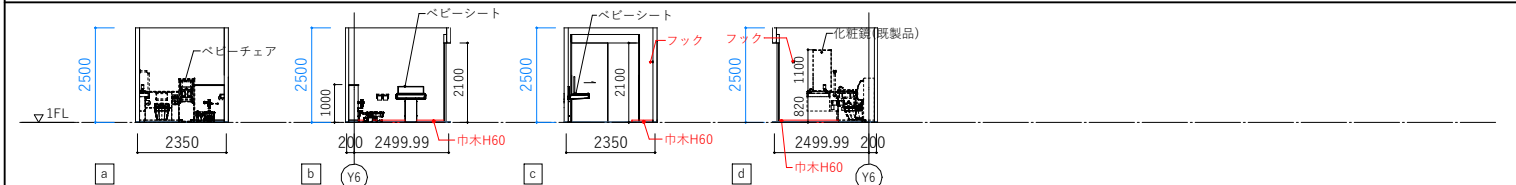

授乳室A 展開図

1 : 1/100

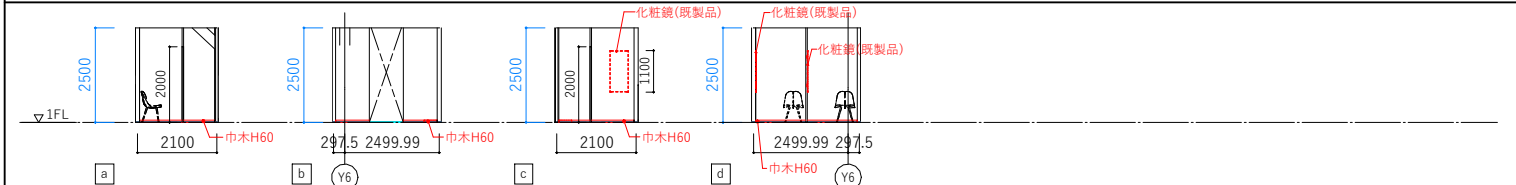[illegible]