
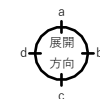



トイレC 平面詳細図

A1 : 1/50

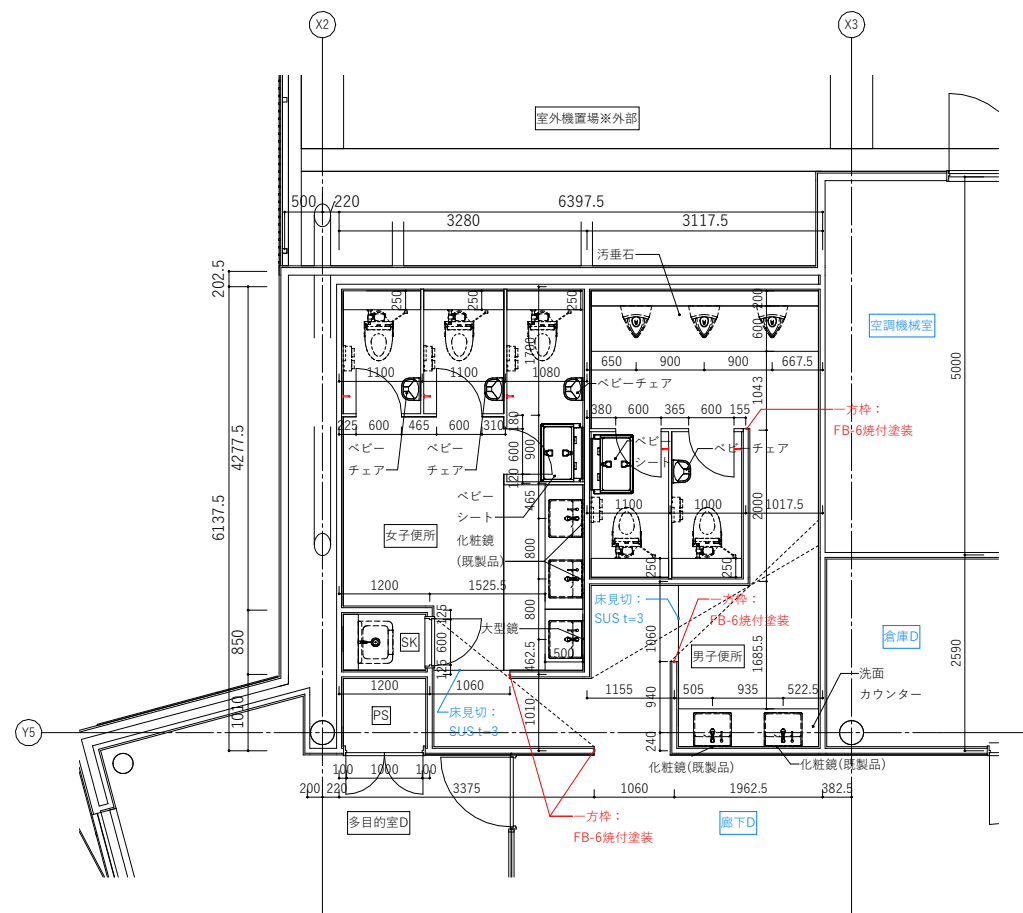


トイレC（男子便所） 展開図

A1 : 1/100

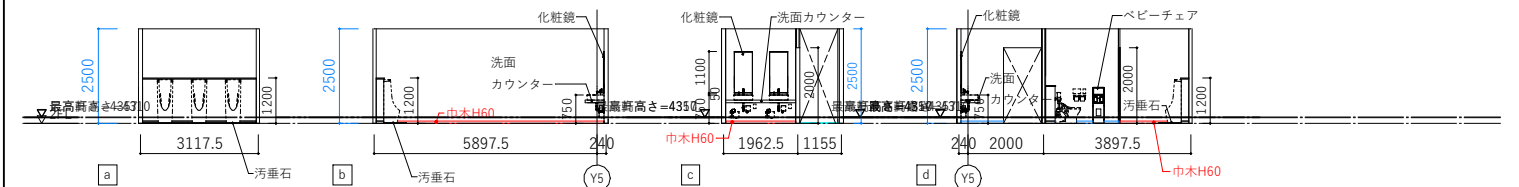



トイレC (女子便所) 展開図

A1 : 1/100

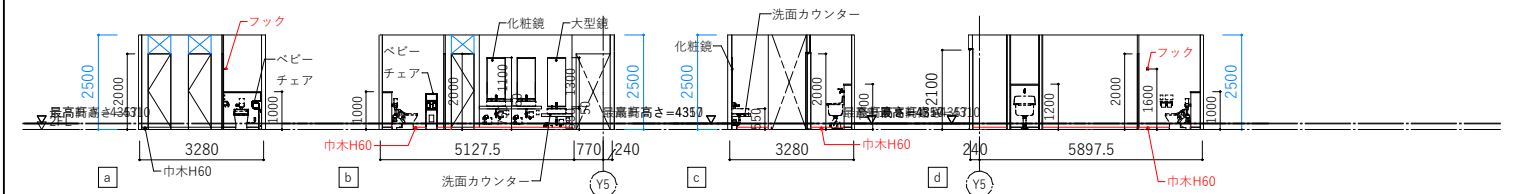


トイレD 平面詳細図

A1 : 1/50

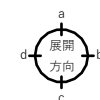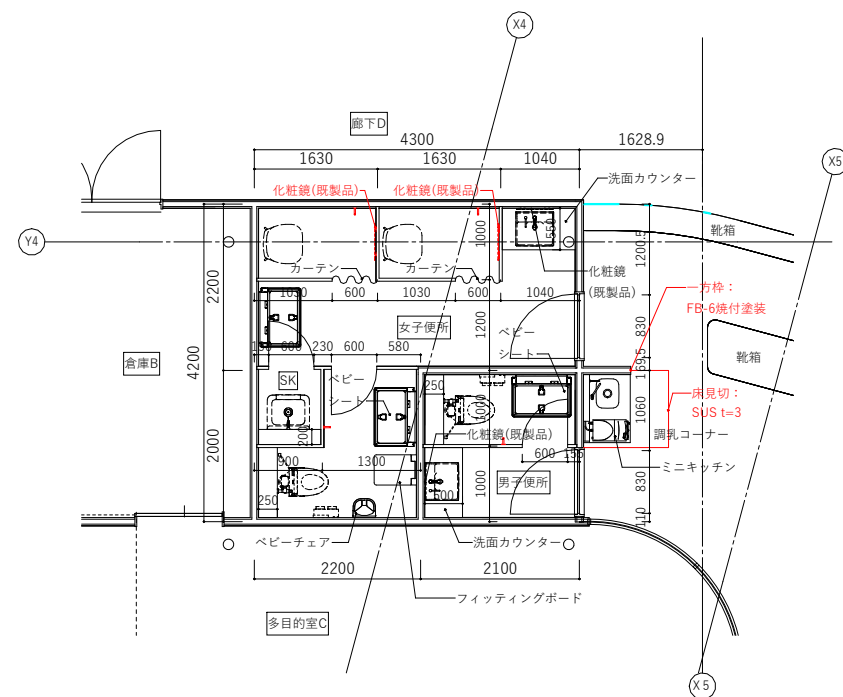


トイレD（男子便所） 展開図

A1 : 1/100

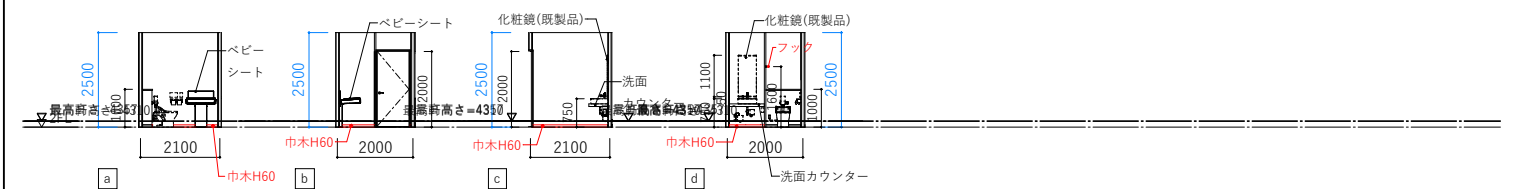

トイレD（女子便所） 展開図

A1 : 1/100	
------------	--

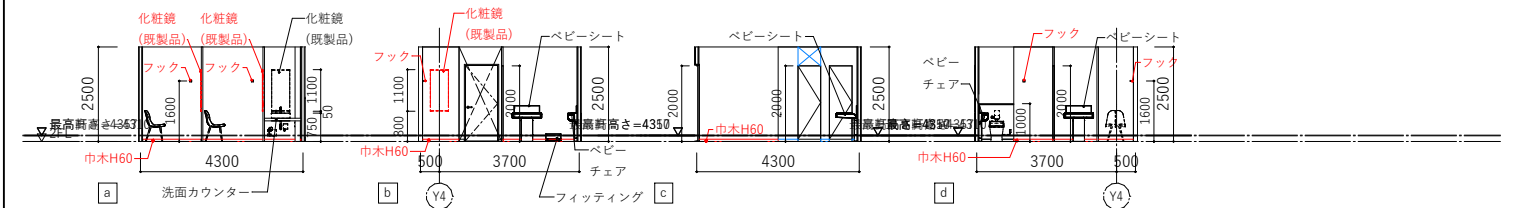[illegible]