


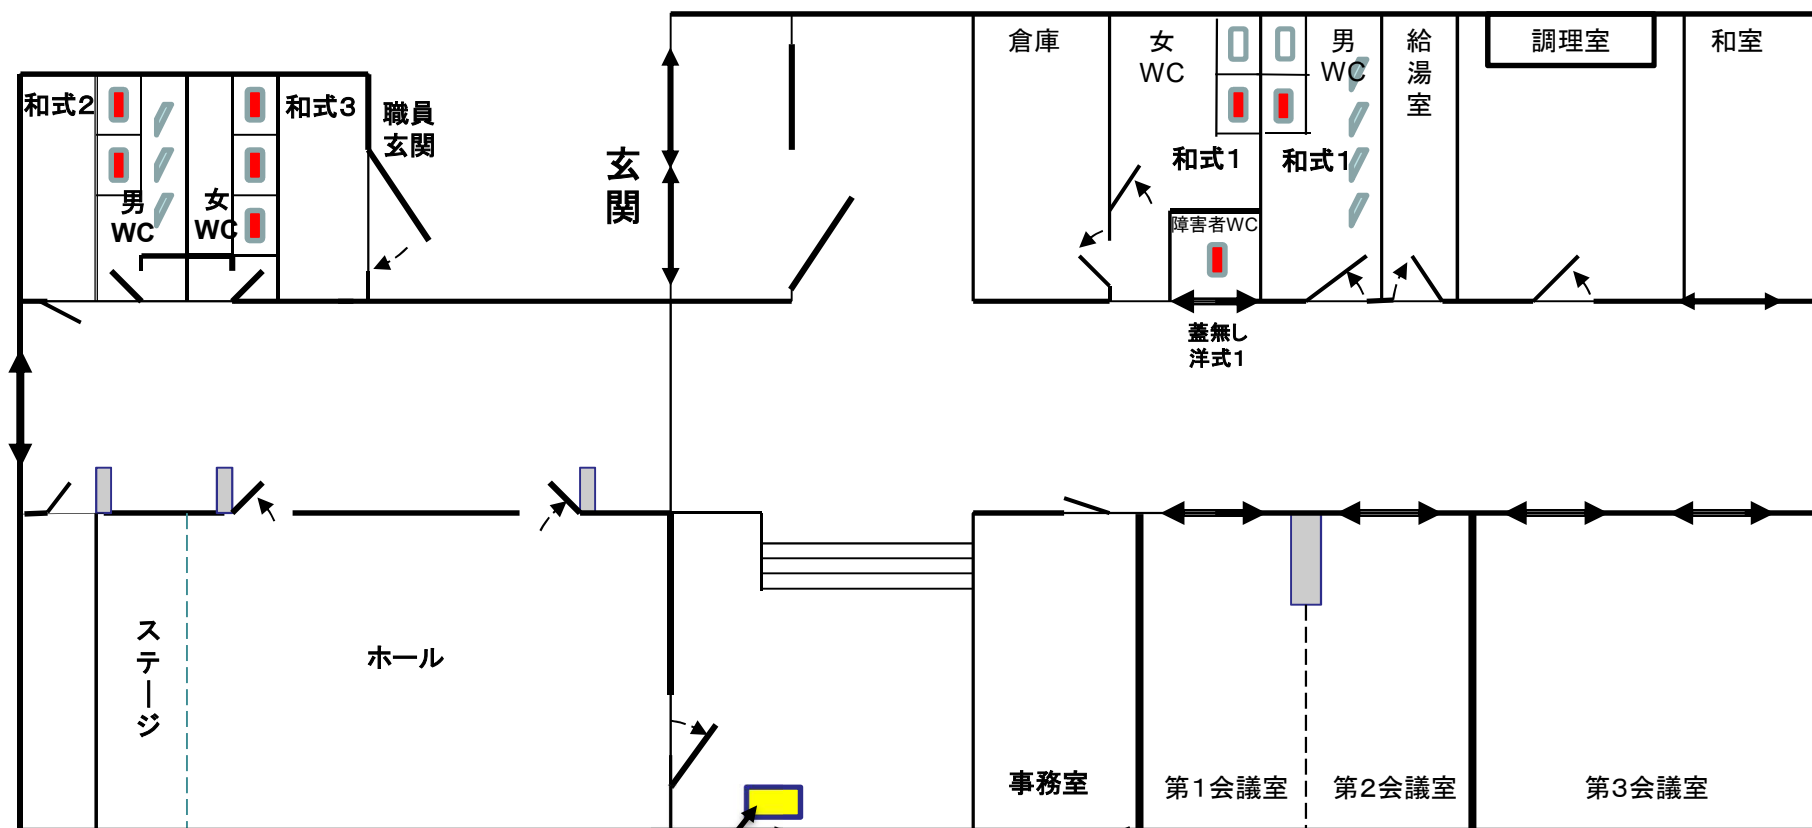

自販機設置予定場所