


①1階平面図

受付

幼児エリア

バンク下の隠れ家のような空間で、  
光を使った遊びや、ミラー遊具などで探求活動ができる  
子どもの研究所のような場所とする。

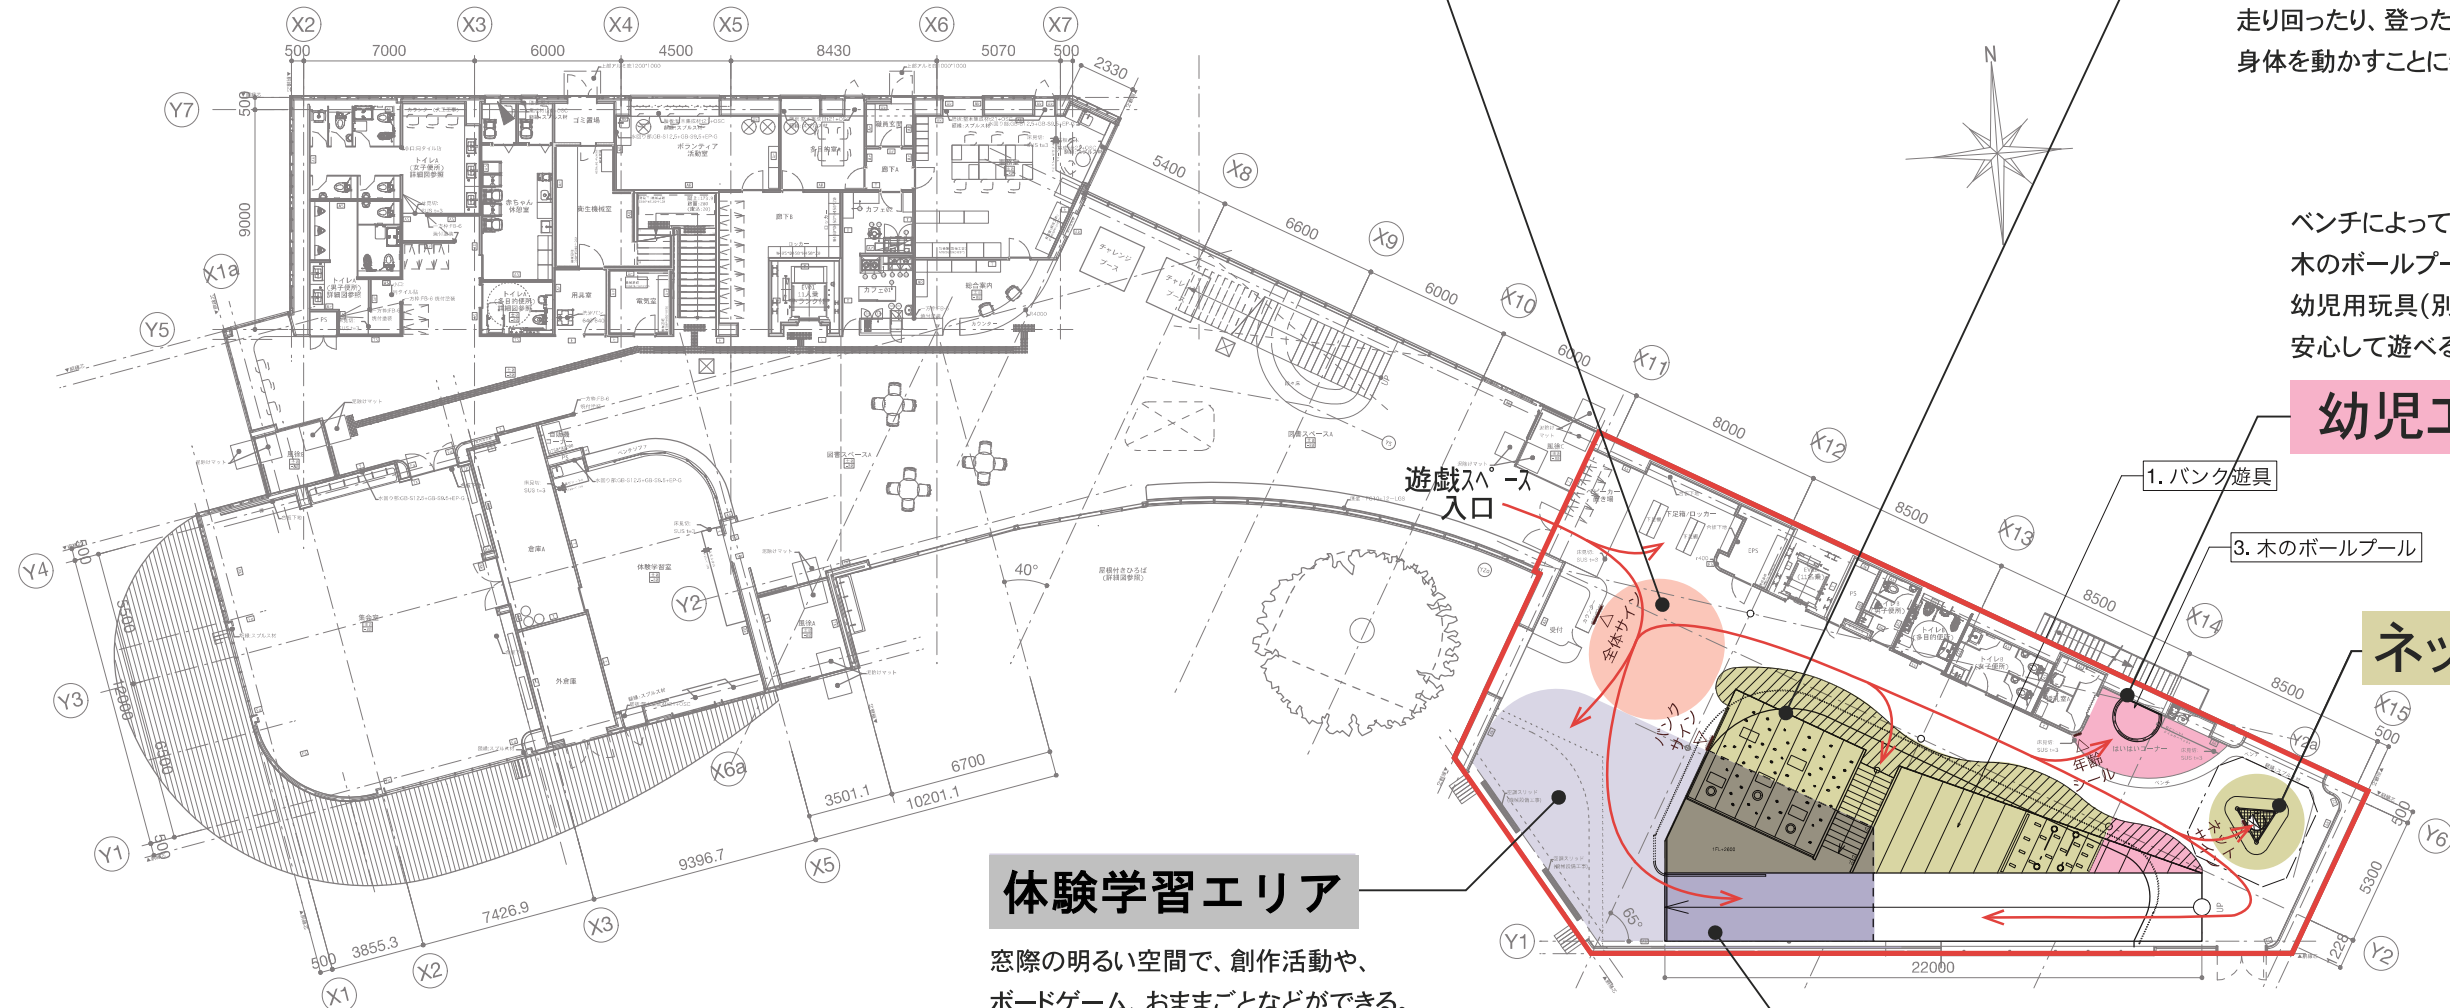

		.	.	.
		.	.	.
		.	.	.

## ②2階平面図

## 幼児クッションスペース

ベンチで緩やかに分けられた、  
2Fの比較的落ちつた場所に設ける。  
幅広い年代の子どもたちが  
それぞれに夢中になれるコンテンツ。

## ネット遊具

遊戯スペースに満遍なく、  
保護者が座って見守れる場所や  
親子で休憩できる場所を確保。  
ネットベンチでは、幼児も  
保護者と一緒に安全に遊べる。

有料/無料スペースの境界には、  
音のなる木管パーティションを配置、  
ベンチにもなり、ちょっとした滑り台にもなる  
デッキベンチを設置し、  
休憩にも遊びにも使える場所とする。

