














機器表

記 号	名 称	仕 様	電 気 仕 様		台数	機器型番／備考
			相	電 圧		
HJ-1	自動残留塩素濃度制御装置	ポーラログラフ式 通常制御範囲：0～3ppm（高濃度制御範囲：0～5ppm） ガラスビーズ洗浄及び電気洗浄方式 自動感度調節制御 データロガー機能 アラーム時自動バックアップ機能 ウィークリータイマー機能付高濃度塩素消費機能 付属品 フィルタハウジング	1φ	200V	1	
PU-1	循環ポンプ	65A×1.5kW×11.0m×442L/min FC製	3φ	200V	1	65DS1.5 樹荏原製作所
KY-1	薬注装置	薬注ポンプ 最大吐出量：30ml/min×1.0MPa×14W 薬液タンク 120L PE製 付属品 サイフォン防止弁、薬液レベルセンサー	1φ	200V	1	
WL-1	水位計	電極式 3P SUS製 2m仕様			1	
CP-1	専用操作盤	◇循環ポンプ制御 ◇薬注制御 ◇一括警報出力 ◇自動残留塩素濃度制御装置制御（電源、循環ポンプ運動、警報、塩素注入信号）	3φ	200V 2.3kW	1	

シンボルマーク一覧表

	ポンプ		レデューサー
	電動五方弁		温度計
	電動二方弁		圧力計
	仕切弁		自動空気抜弁
	逆止弁		フレキシブルジョイント
	水位計（電極式）		免震継手
	制御弁		

配管記号表

名 称	記 号	管 材
循環配管	— H J —	V P

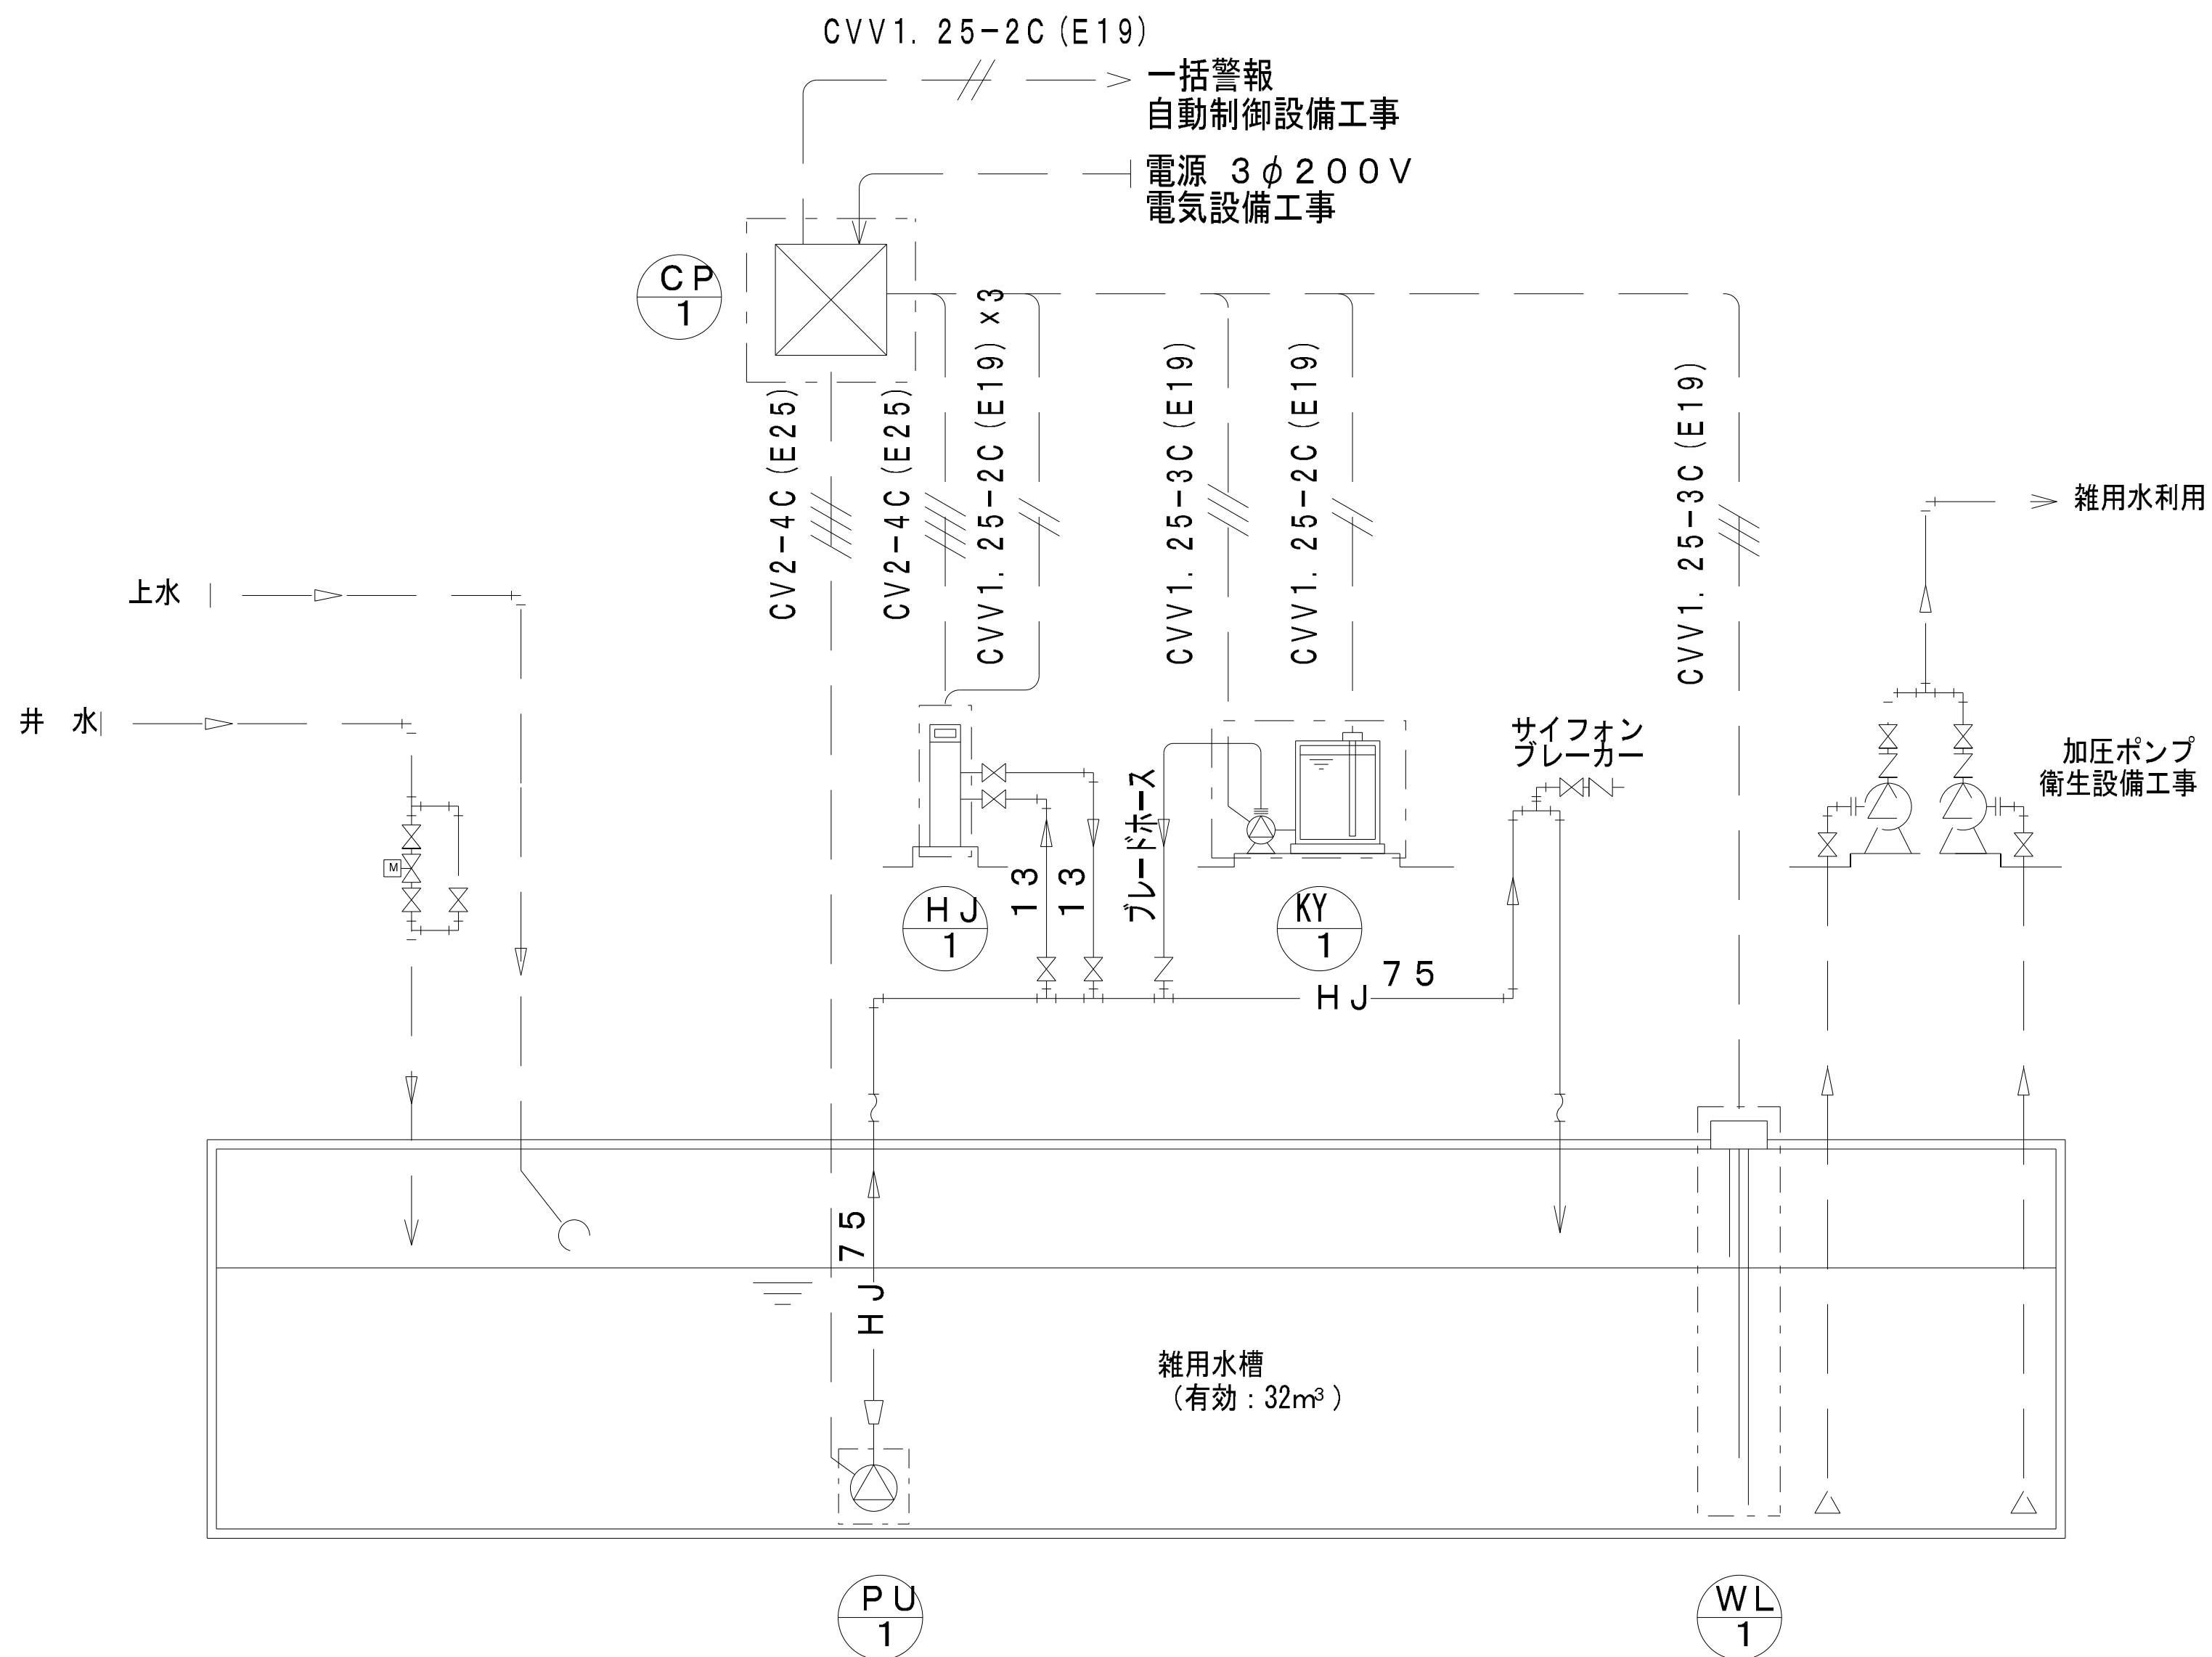
電線記号表

CVV1.25-5C (E25)

線種・太さ・本数・電線管は例示とする。

ろ過メーカー供給範囲を示す。

※ろ過メーカ一供給範囲外配管は衛生設備工事。
 ※ろ過メーカ一供給範囲外配線は自動制御工事。
 ※一次側電源は電気設備工事。

[illegible]