



自動販売機設置可能位置図
(子ども体験学習施設 1 階)

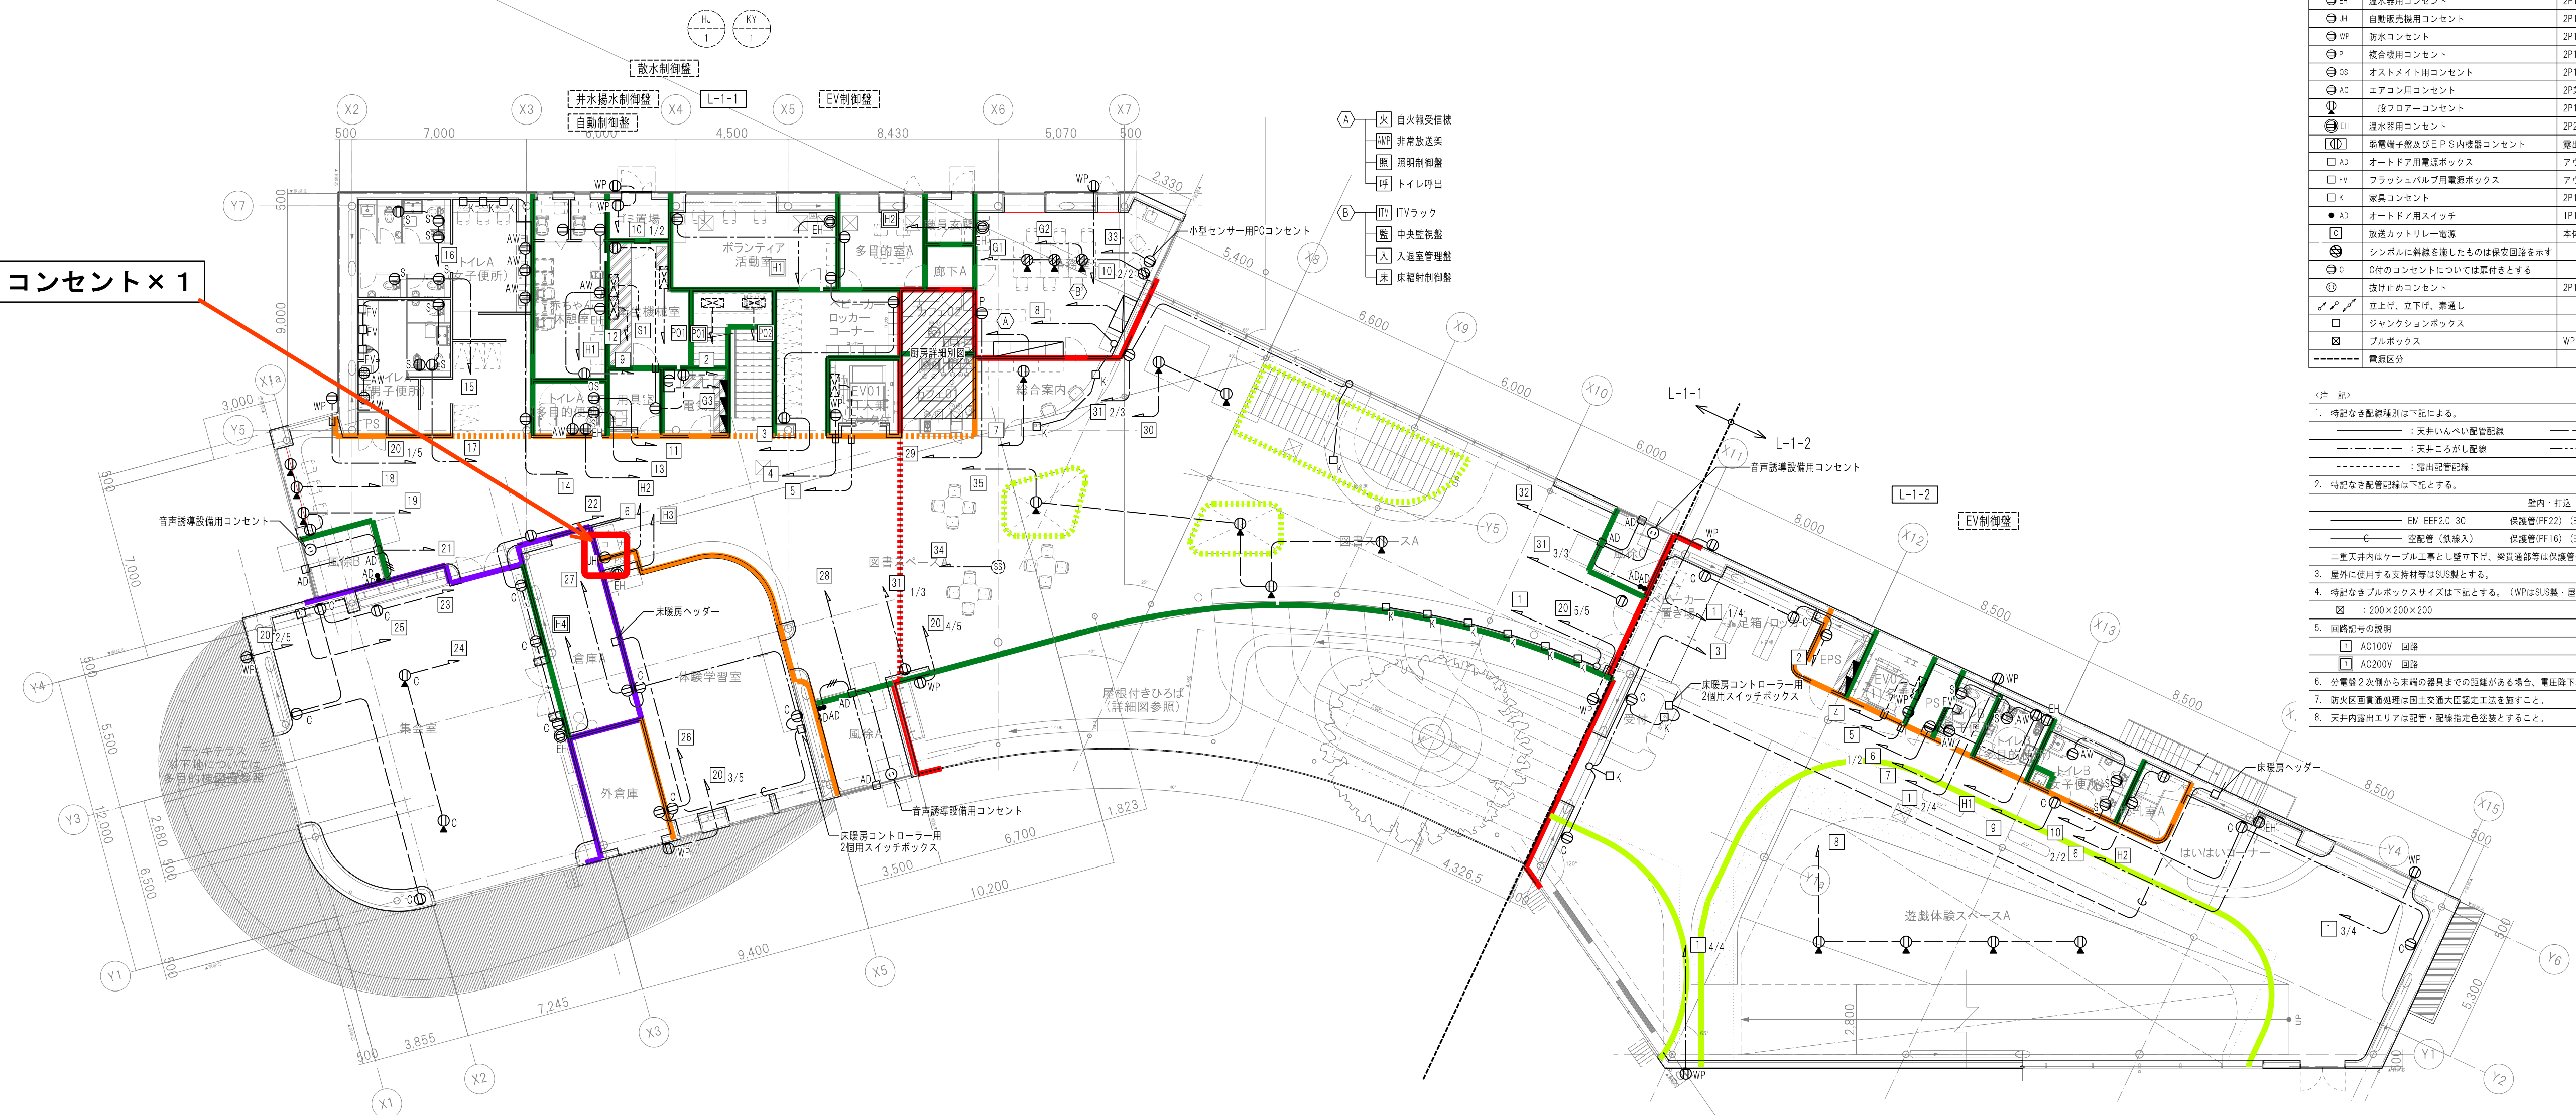

記号	名称	仕様
電灯分電盤	分電盤負荷表参照	
一般コンセント	2P15AE×2	
トイレ夜用コンセント	2P15AE×1+ET	
自動水栓用コンセント	2P15AE×1	
温水用コンセント	2P15AE×1+ET	
自動販売機用コンセント	2P15AE×2+ET	
防水コンセント	2P15AE×2+ET	
複合機用コンセント	2P15AE×2+ET	
オストメイト用コンセント	2P15AE×2+ET	
エアコン用コンセント	2P兼用15・20AE×1+ET	
一般フロア用コンセント	2P15AE×1+ET	
温水用コンセント	2P20AE×1 1φ200V	
弱電端子盤及びE.P.S.内機器コンセント	露出コンセント2P15AE×2(2個)	
オートドア用電源ボックス	アウトレットボックス	
フラッシュバルブ用電源ボックス	アウトレットボックス	
家具コンセント	2P15AE×2	
オートドア用スイッチ	1P15AE×2 フタ・キー付き	
放送カッター用電源	本体放送工事	
シンボルに設置するものは保安設備を示す		
0.1mmのコンセントについては露付きとする		
立上げ、立下げ、兼通し	2P15AE×1+ET	
ジャンクションボックス		
プルボックス	WPはSUS製・屋外仕様とする	
電源区分		

- ＜注 記＞
- 特記なき配線種別は下記による。
———：天井いんべい配管配線
———：床スラブ埋込配管配線
———：天井こらり配管配線
———：地中埋設配管配線
———：露出配管配線
 - 特記なき配管配線は下記とする。
———：壁内・打込
———：露出
———：屋外
EM-EEF2.0-30 保護管(PF22) (E25) (G22)
C 空配管 (鉄線入) 保護管(PF16) (E19) (G16)
二重天井内はケーブル工事とし壁立下げ、後貫通等は保護管保護とする。
 - 屋外に使用する支持材等はSUS製とする。
 - 特記なきプルボックスサイズは下記とする。(WPはSUS製・屋外仕様とする)
□：200×200×200
 - 図記号の説明
□：AC100V 回路
■：AC200V 回路
 - 分電盤2次側から末端の器具までの距離がある場合、電圧降下率は2%となるケーブルを選定すること。
 - 防火区画貫通処理は国土交通大臣認定工法を施すこと。
 - 天井内露出エリアは配管・配線指定色塗装をすること。

自動販売機設置可能位置図
(子ども体験学習施設 2階)

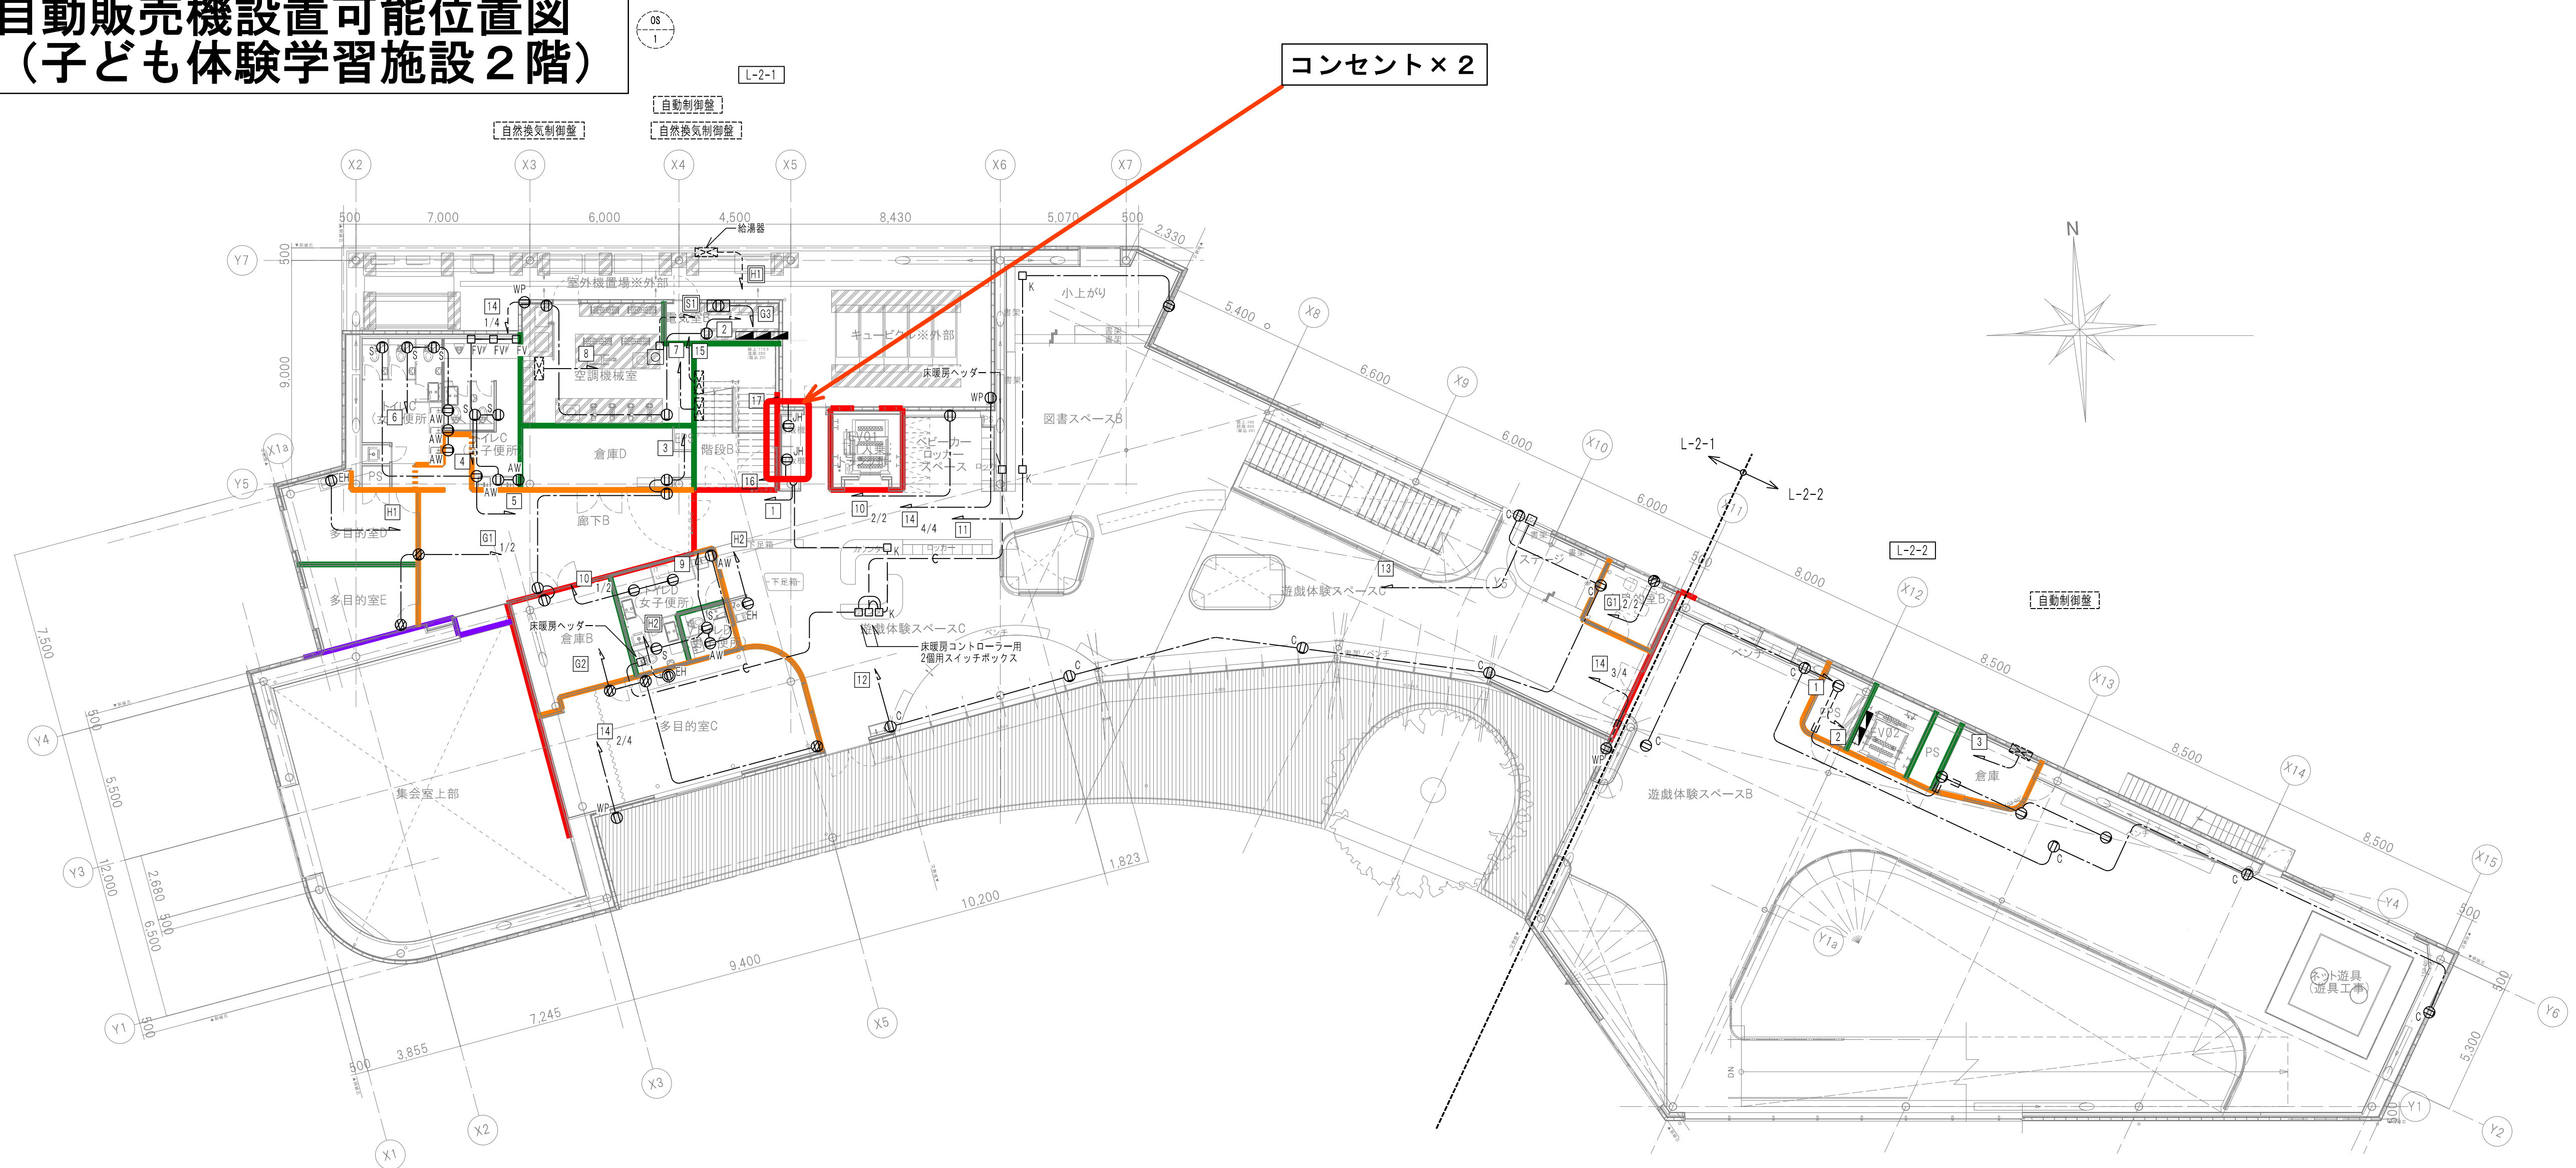

	篠原地区公園子ども体験学習施設及び 多目的棟・南トイレ棟建設工事	No. E-0803
<input type="checkbox"/>	コンセント設備 2階平面図 (体験学習棟)	DEPT. 電

資料 6

